

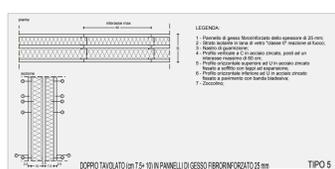
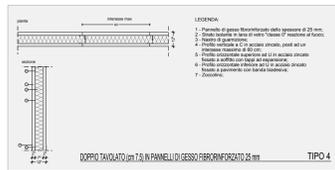
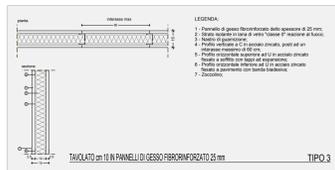


TUTTE LE MISURE INDICATE SONO RIFERITE AL FINITO
 si invitano le maestranze a non rilevare misure dai disegni
 QUALSIASI VARIAZIONE AL PROGETTO ESECUTIVO
 DEVE ESSERE AUTORIZZATA DALLA DIREZIONE LAVORI

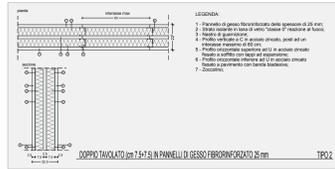



PROVINCIA DI MODENA COMUNE DI MIRANDOLA
 COMMITTENTE:
COMUNE DI MIRANDOLA
 RESPONSABILE UNICO DEL PROCEDIMENTO
 INGEGNER CANDIDO BERTOLANI
 RESPONSABILE DEL SERVIZIO
 GEOMETRA AURELIO BORSARI
 NOME COMMESSA:
 NUOVA PALESTRA A SERVIZIO
 DELLE SCUOLE MEDIE MONTANARI
 OGGETTO:
 PIANTE LIVELLO 0.00 E +1.35 e
 DETTAGLI COSTRUTTIVI

FASE DI PROGETTO:
 ESECUTIVO
 PROGETTISTA ARCHITETTONICO:
 ARCHITETTO NICOLA VANZETTA

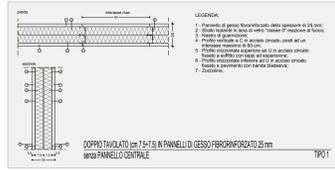


PROGETTISTA STRUTTURE FONDAZIONI E D.L.:
 INGEGNER FRANCESCO GILBERTI
 STUDIO DI INGEGNERIA CIVILE E INDUSTRIALE


COD. C.U.P.	Progetto n.
ds. contr. verif.	Disegno n.
Scala 1:50-1:20	E. T. 310.03
archivio	Data
Rev. Data	Descrizione
00 -> 2014	

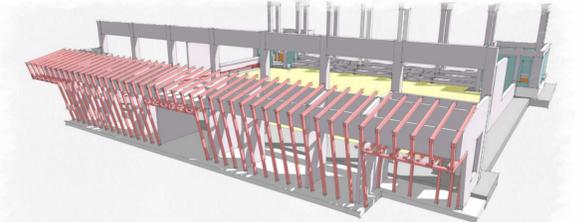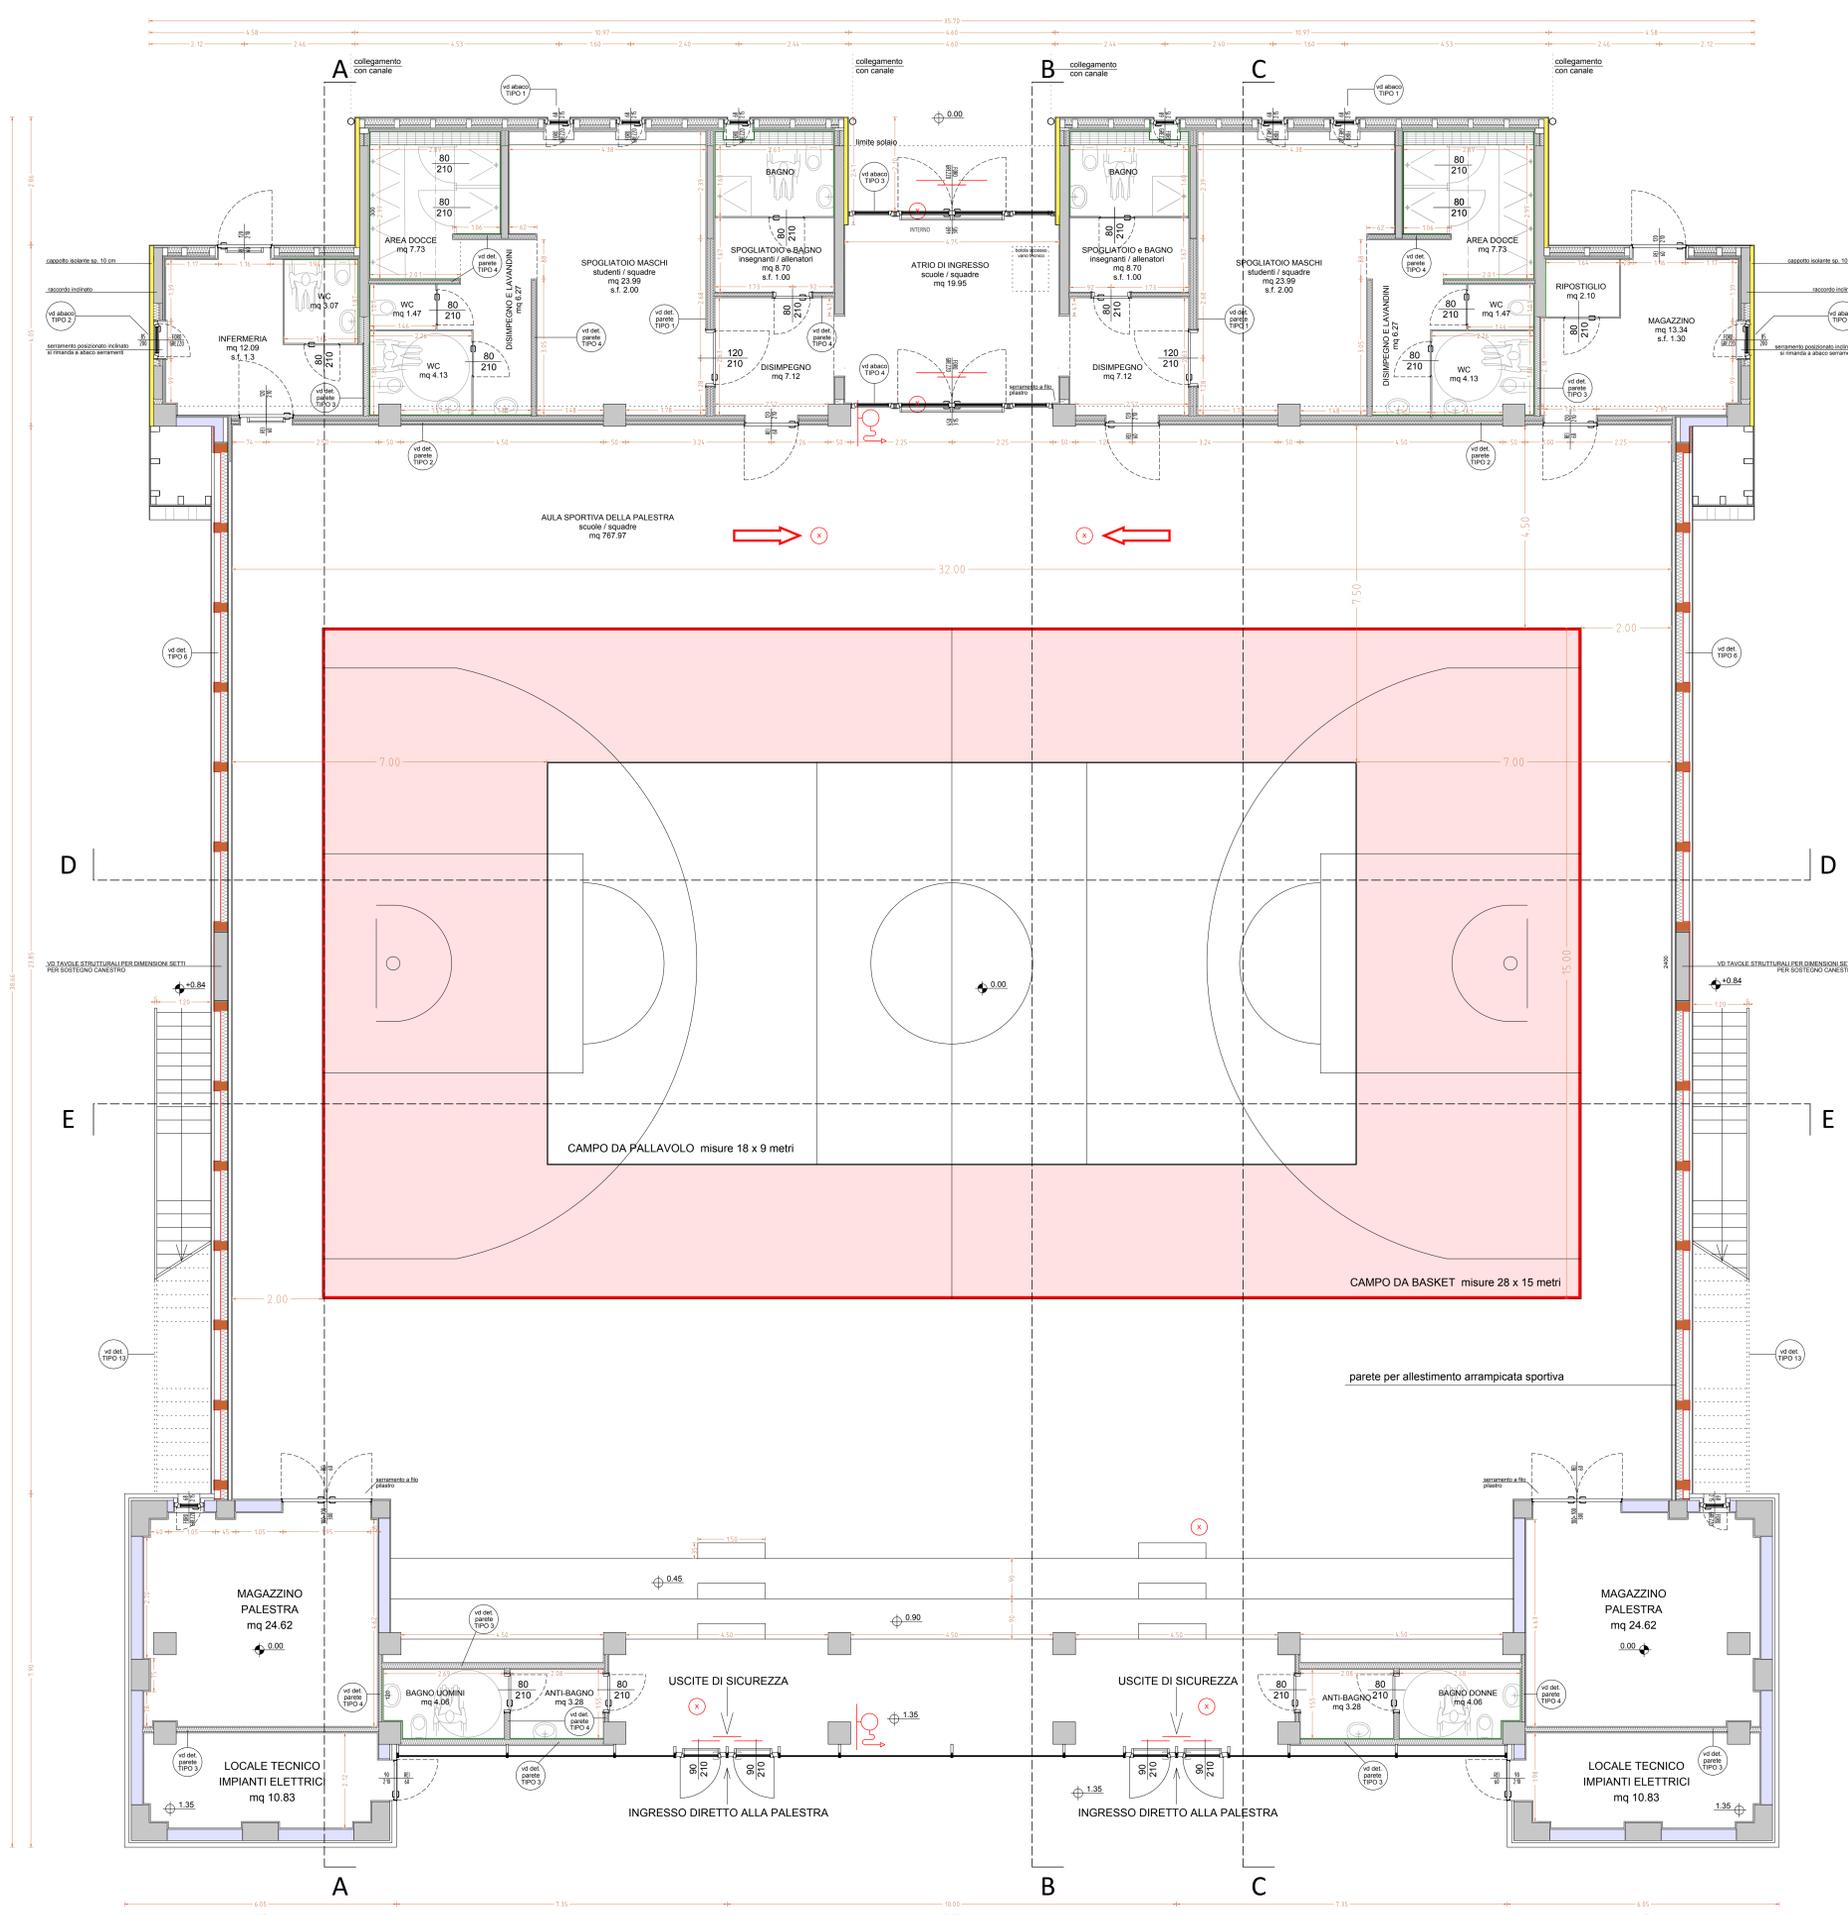


STRUTTURA IN LEGNO DEGLI SPOGLIATOI

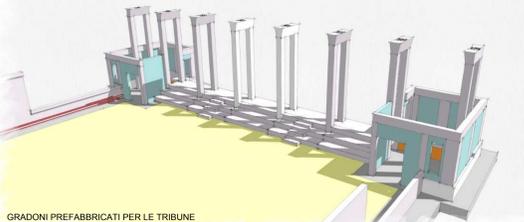


GRADONI PREFABBRICATI PER LE TRIBUNE

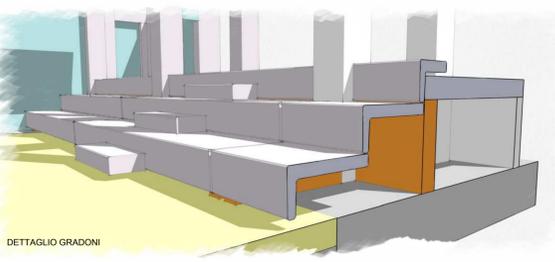


DETTAGLIO GRADONI

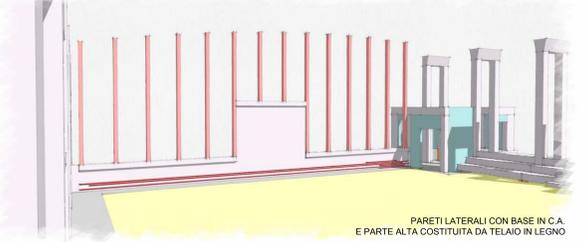

PARETI LATERALI CON BASE IN C.A. E PARTE ALTA COSTITUITA DA TELAIO IN LEGNO

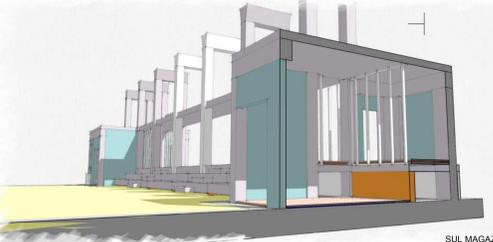

SEZIONE AA SUL MAGAZZINO PALESTRA

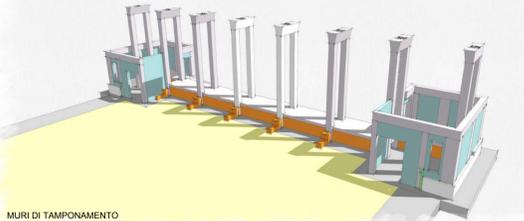

MURI DI TAMPONAMENTO E MURETTI DI APPOGGIO GRANONI E SOLAIO