COMUNE DI MIRANDOLA

sede operativa Settore
via F. Montanari, 7
sede legale Comune
p.zza Costituente,1
MIRANDOLA (MO)

dirigente
Arch.Adele Rampolla
tel. 0535 29704 fax. 0535 29712
e.mail: lavori pubblici@comune.mirandola.mo.it

4° SETTORE - LAVORI PUBBLICI

INTERVENTO DI RISTRUTTURAZIONE E ADEGUAMENTO
DEL CAMPO DI CALCIO IN VIA E. TOTI

PROGETTISTI
Geom. MARCO BERGAMINI
Ing. EMILIANO GIORGINO

PROGETTO DEFINITIVO-ESECUTIVO

Visto il dirigente
Arch.Adele Rampolla

Visto il Capo Servizio
Geom.Aurelio Borsari

PIANTA E DETTAGLI		E_4AR-2
data DICEMBRE 2013	note	SCALA 1:200 - 1:10
xrif:		

Questo documento è di proprietà del Comune di Mirandola e non può essere riprodotto, anche parzialmente, senza autorizzazione

PIANTA INTERVENTO 1:200

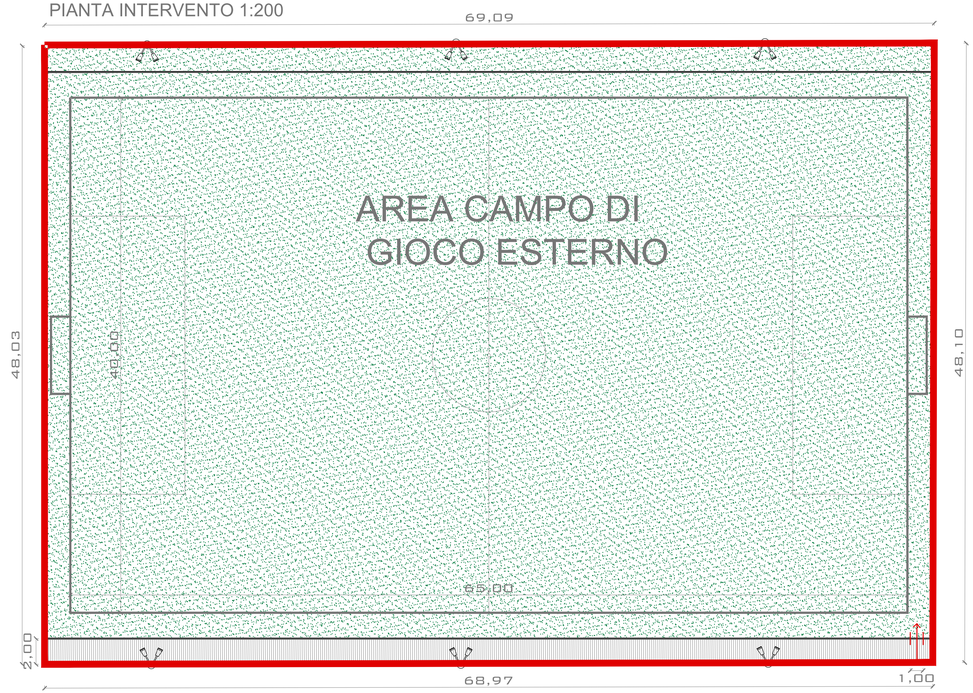

PIANTA INTERVENTO 1:200

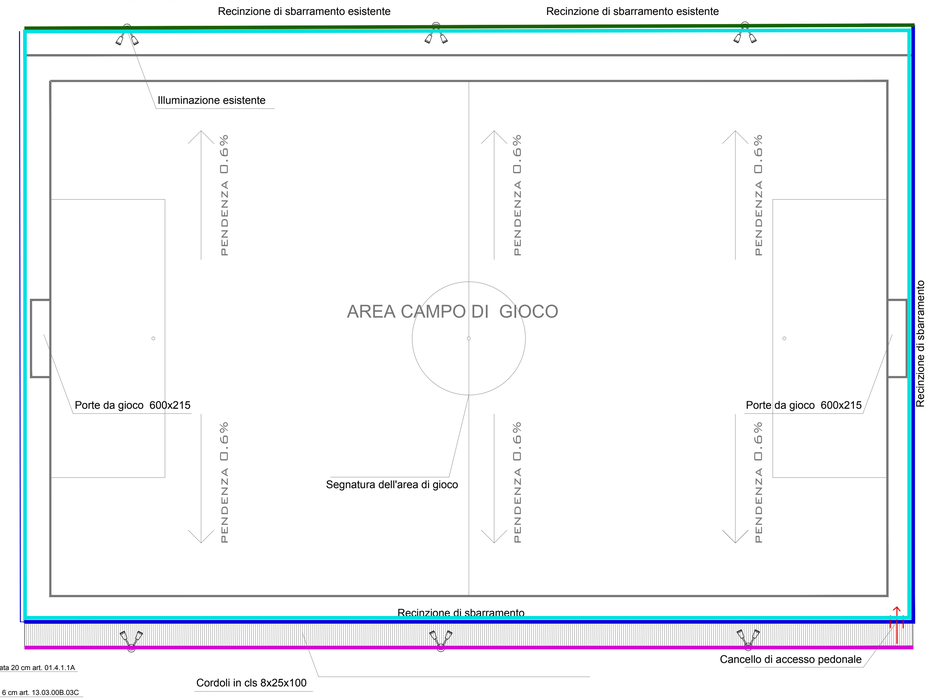

AREA TOTALE INTERVENTO 3317,00 M²
AREA TOTALE CAMPO DI GIOCO 3035,00 M²
AREA TOTALE ERBA SINTETICA 3182,00 M²
AREA PAVIMENTAZIONI 135,00 M²

LEGENDA:
- LIMITE AREA DI INTERVENTO
- AREA IN ERBA SINTETICA
- AREA PAVIMENTATA IN AUTOBLOCCANTI IN CLS
- ILLUMINAZIONE ESISTENTE
- RECINZIONE DI SBARRAMENTO H = 6,00 M SU CORDOLO IN C.A. 20X40 CM
- CORDOLI IN CLS 8X25X100 CM
- RECINZIONE DI SBARRAMENTO ESISTENTE
- CORDOLO IN C.A. 20X40 CM
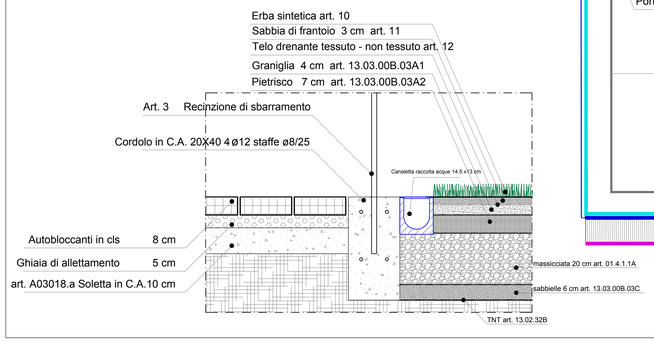
DETTAGLIO AREA DI GIOCO 1:10