




PROSPETTO LATERALE

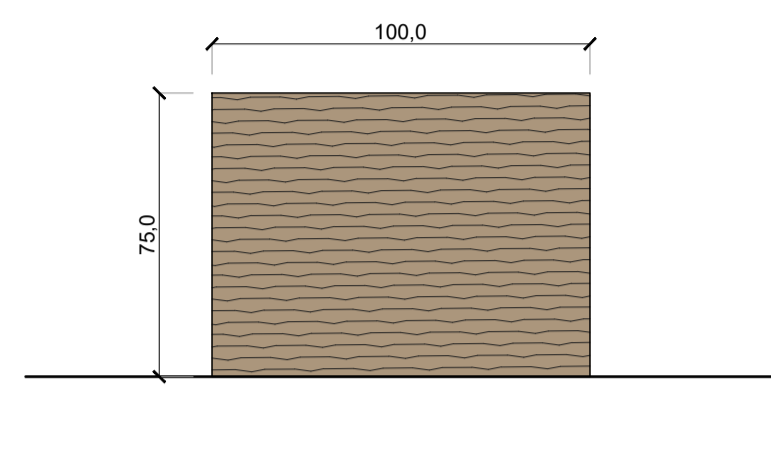


PROSPETTO LATERALE

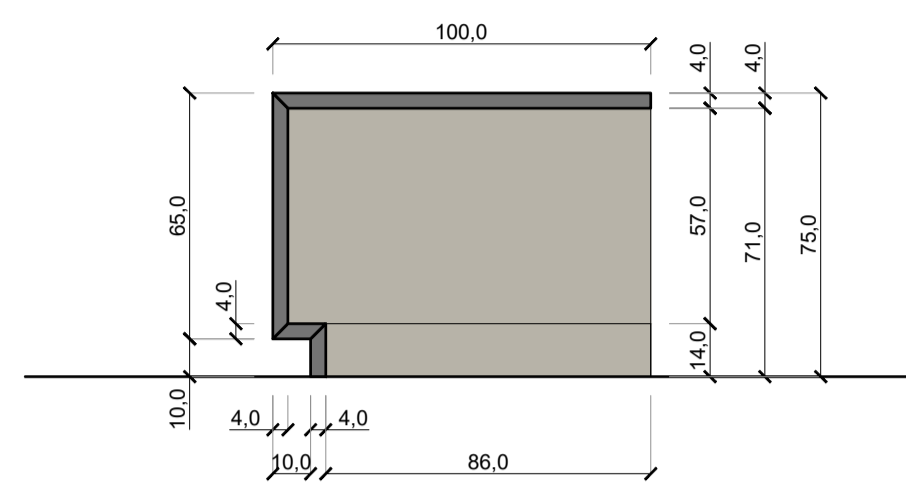



SEZIONE VERTICALE FF'

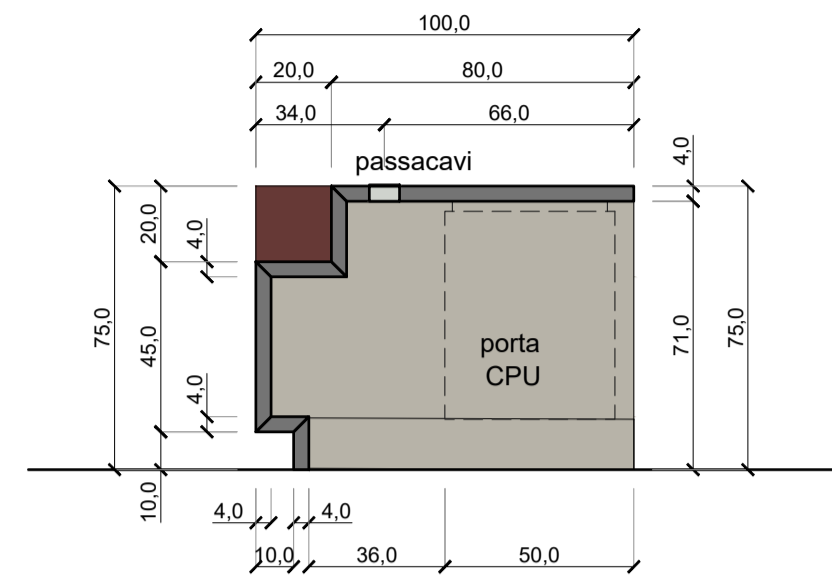


SEZIONE VERTICALE GG'

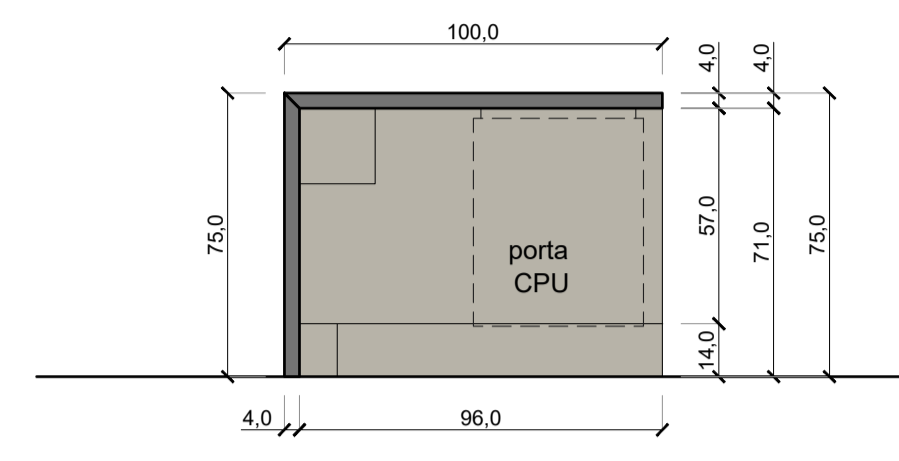


SEZIONE VERTICALE HH'

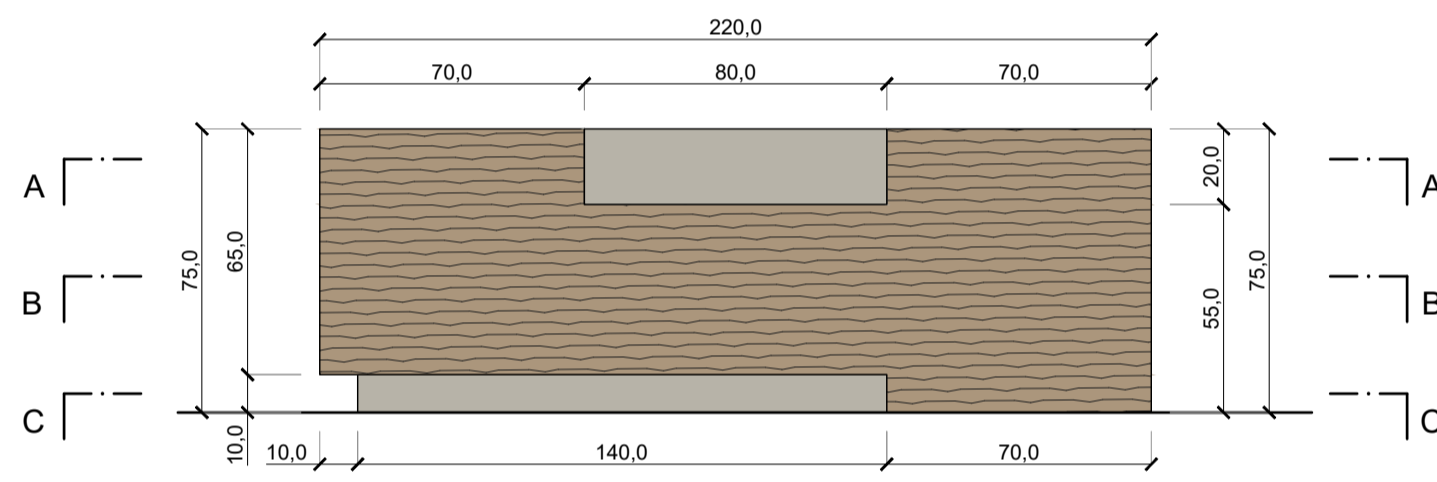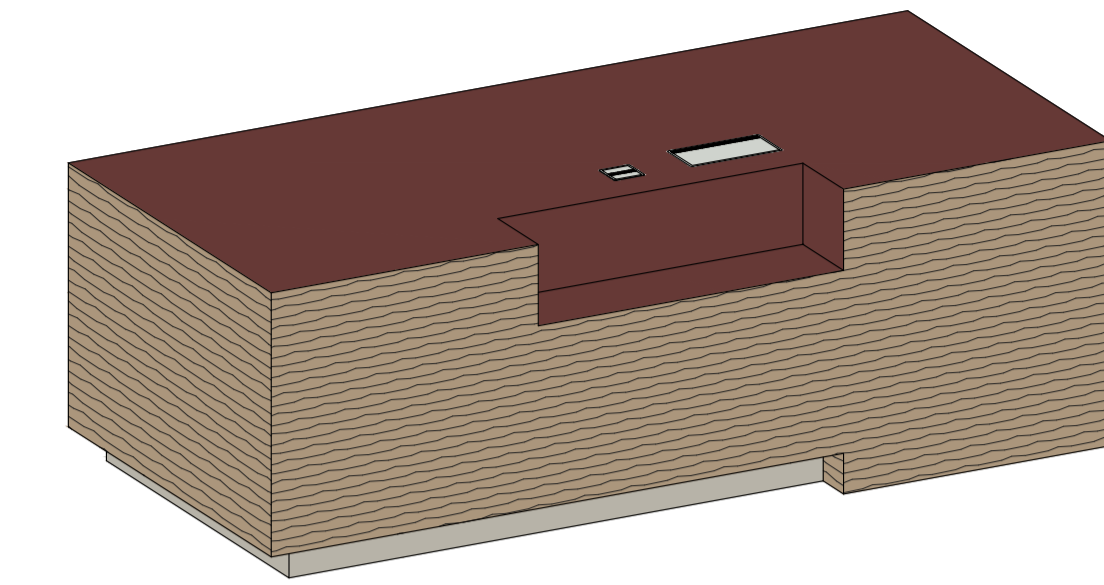


PROSPETTO FRONTALE

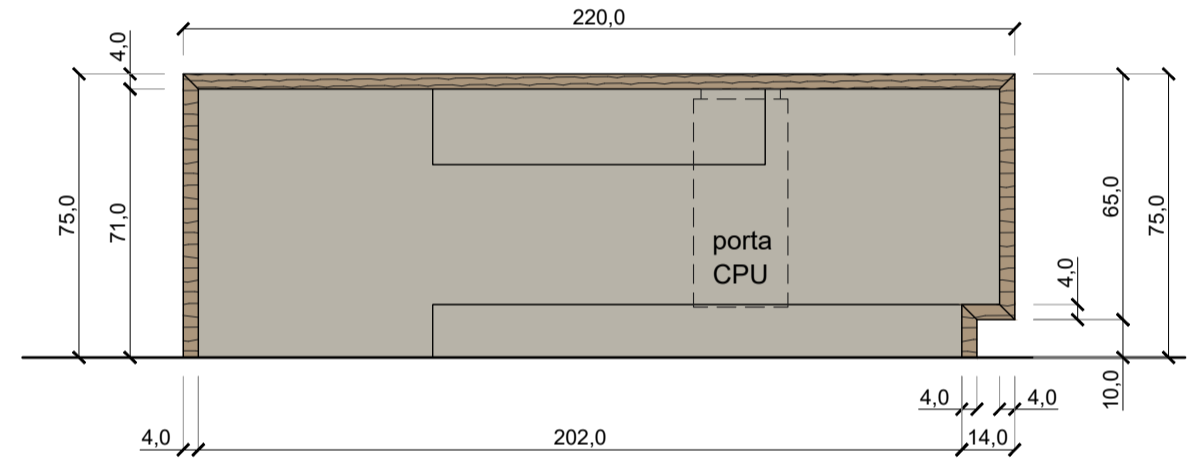



PROSPETTO RETRO

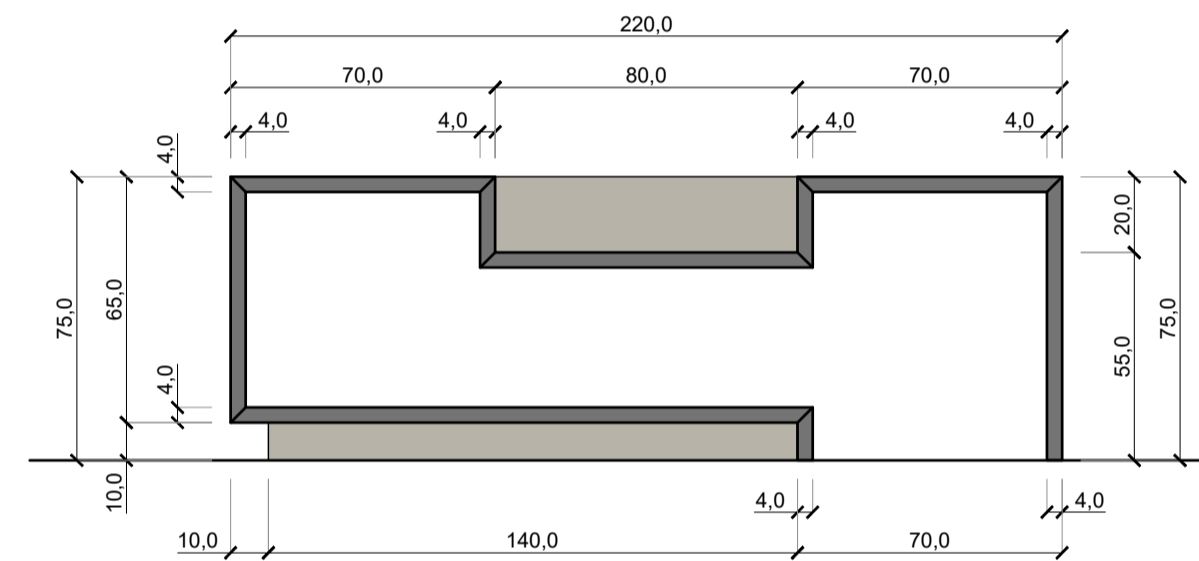


SEZIONE VERTICALE DD'

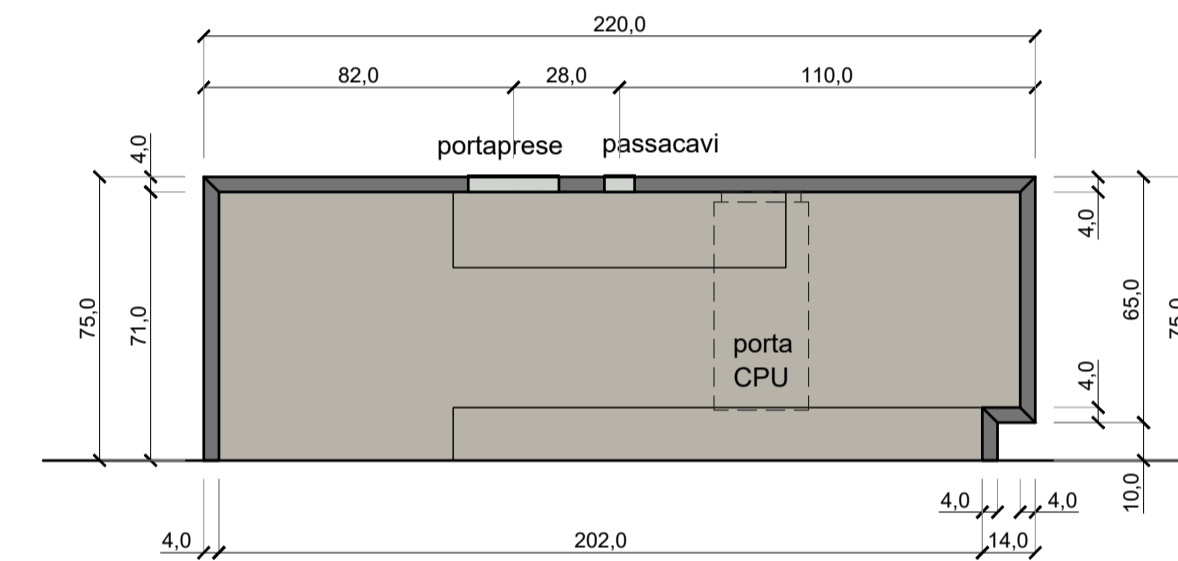


SEZIONE VERTICALE EE'

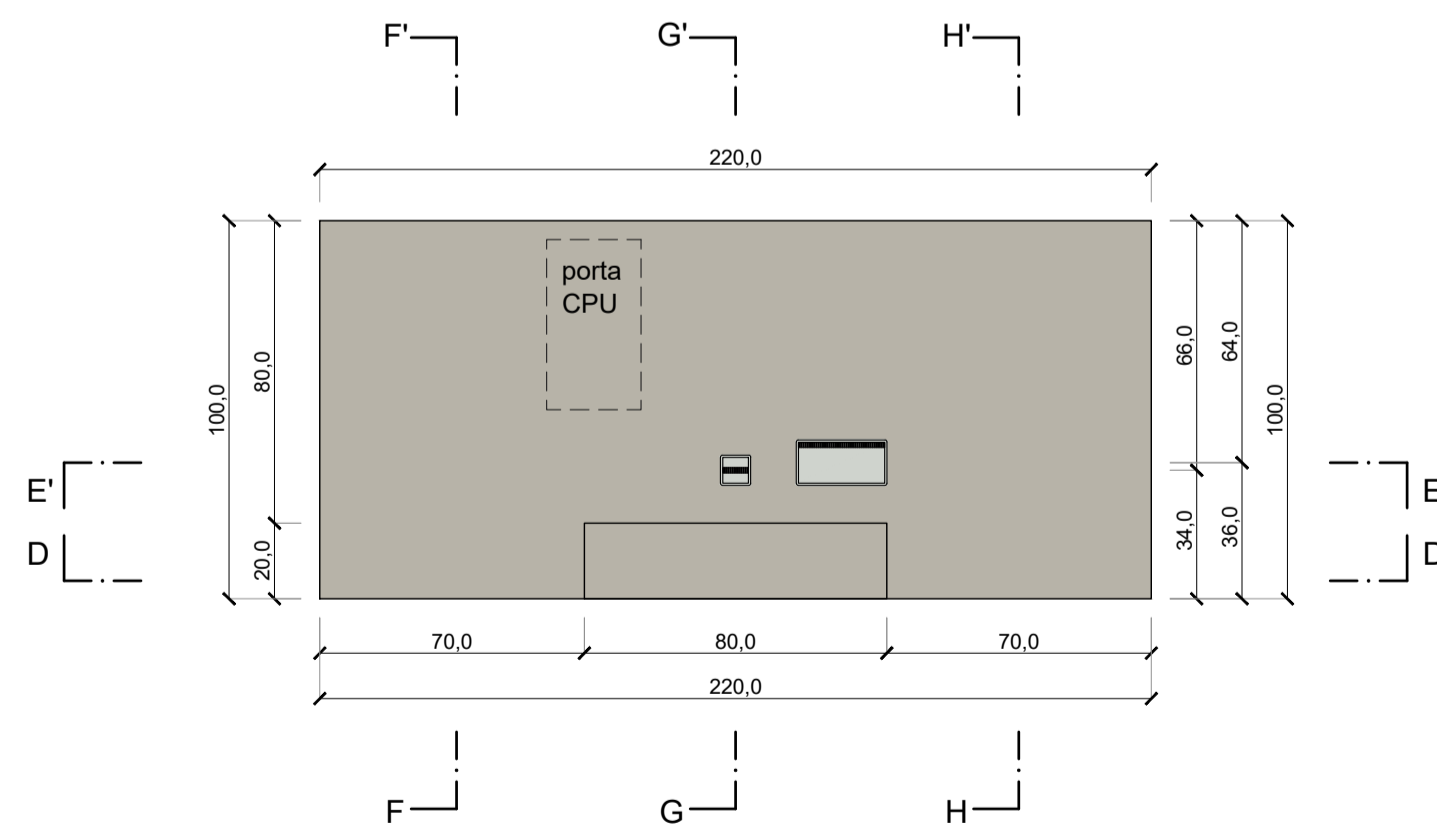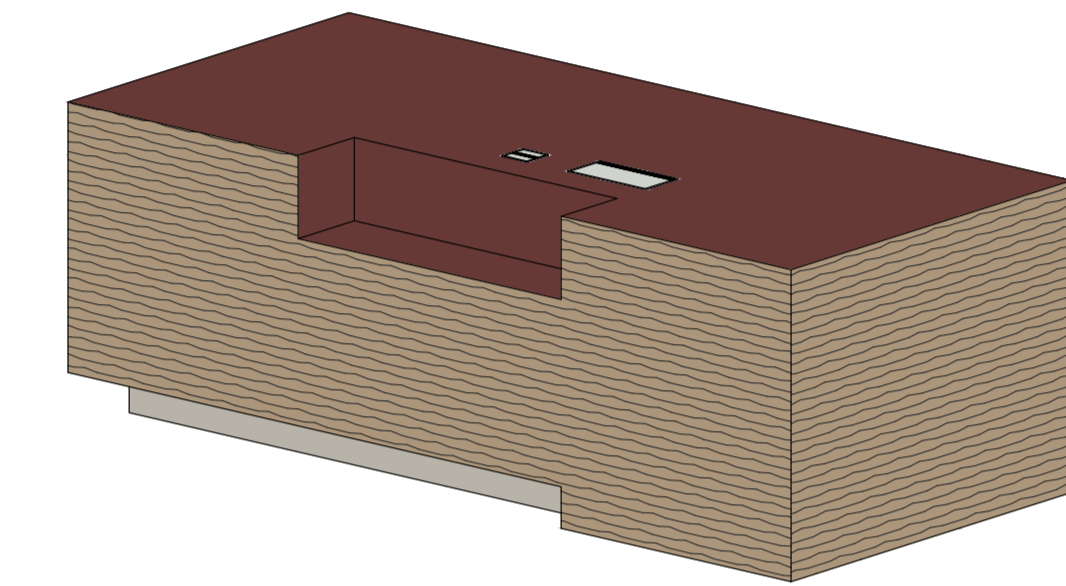


PIANTA
 cod. BA.03

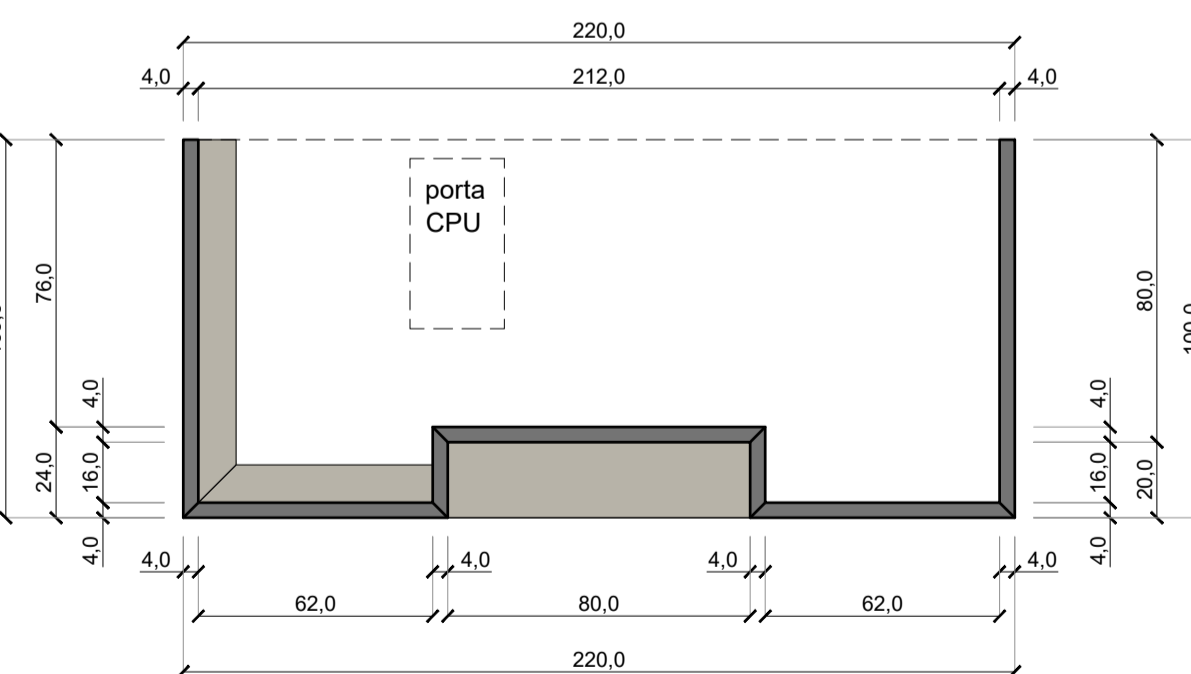



SEZIONE ORIZZONTALE AA'

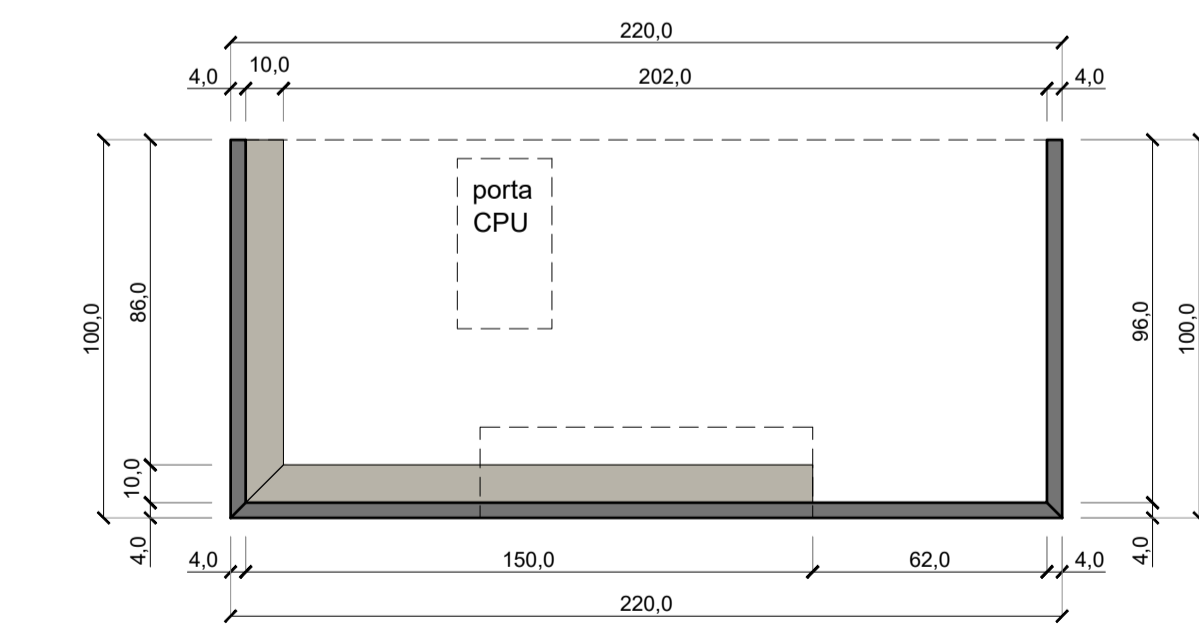

SEZIONE ORIZZONTALE BB'

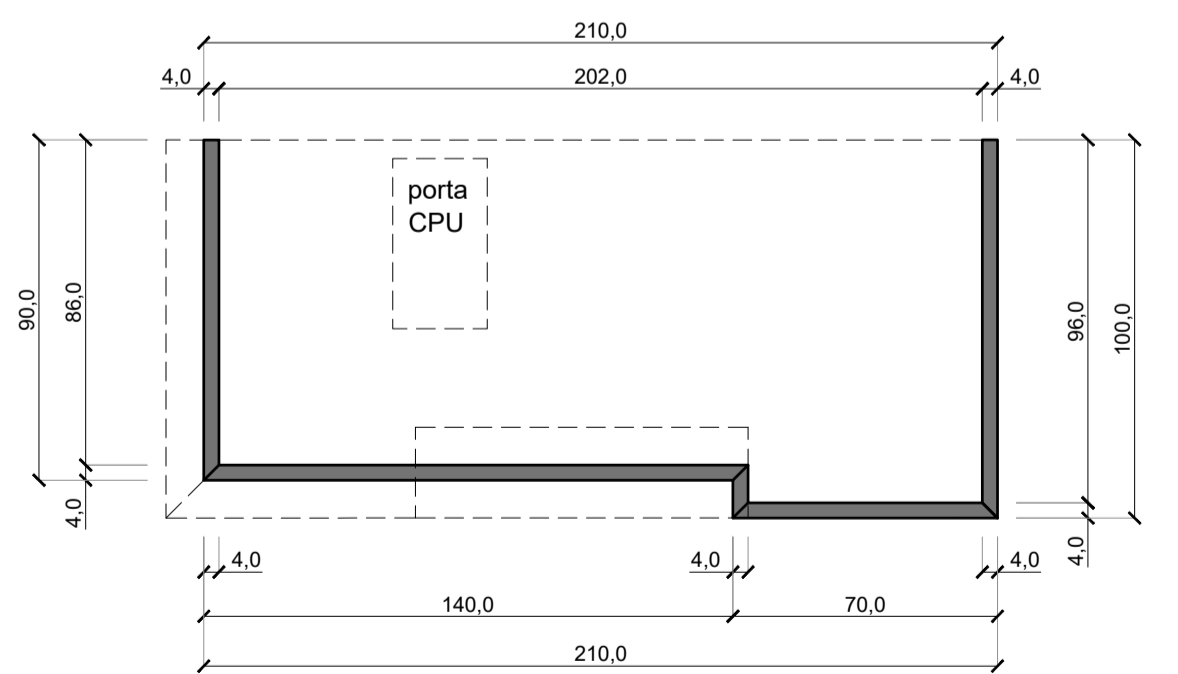


SEZIONE ORIZZONTALE CC'

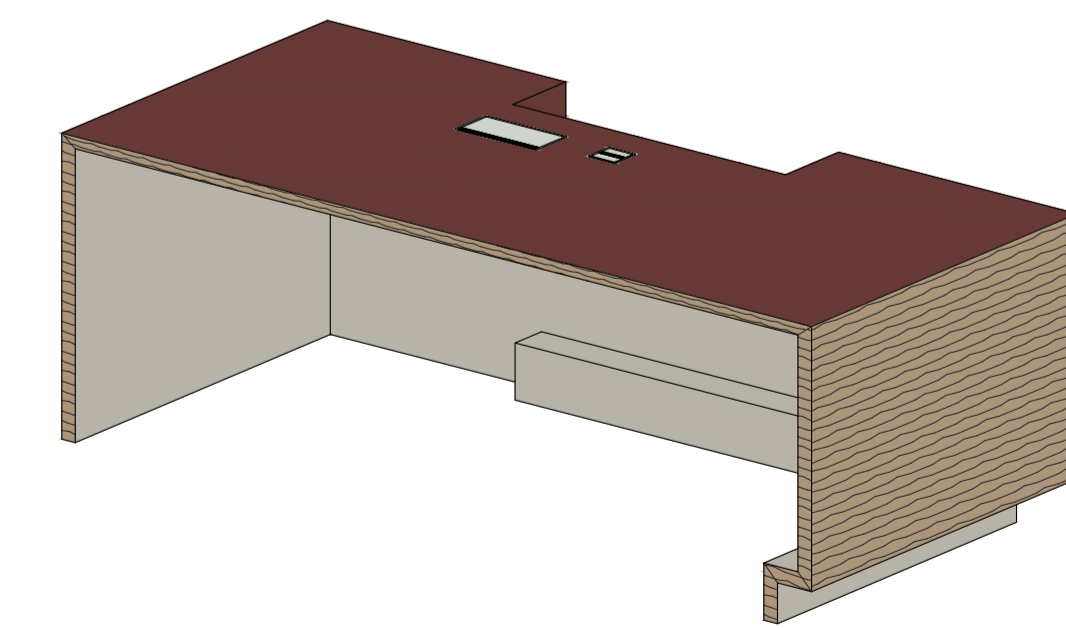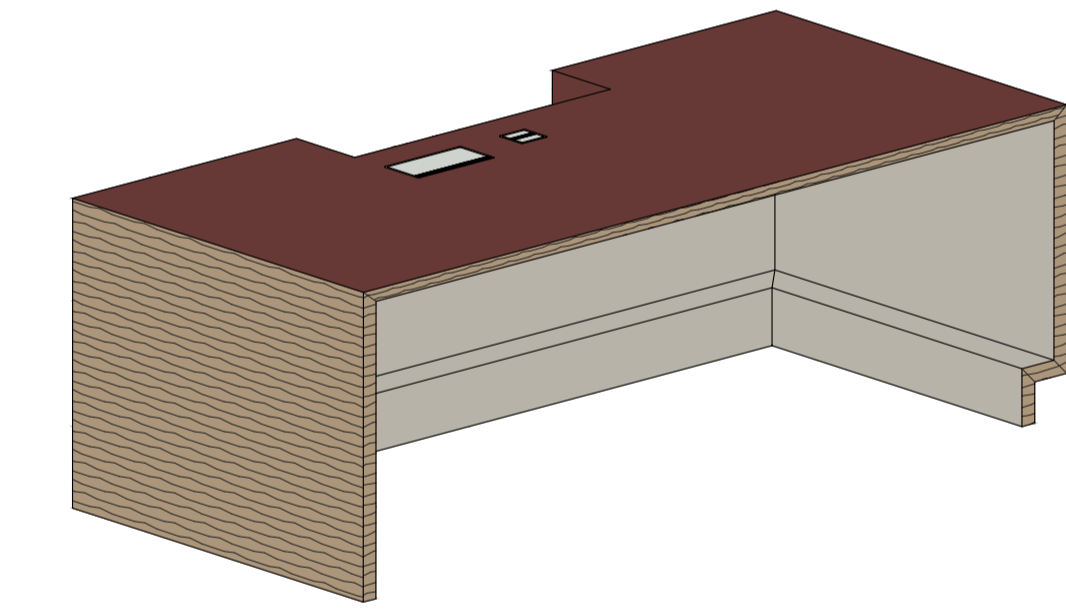


VISTE TRIDIMENSIONALI
 cod. BA.03


PANNELLI
 esclusi piano del bancone, piano di cortesia, zoccolino frontale e sfondati interni

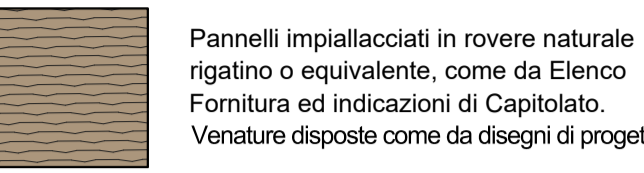

PANNELLI SFONDATI INTERNI E ZOCCOLINO FRONTALE

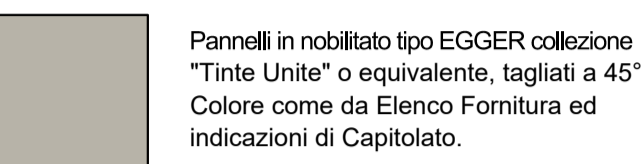

PIANO DEL BANCONE, PIANO DI CORTESIA E SFONDATI PIANO DI CORTESIA

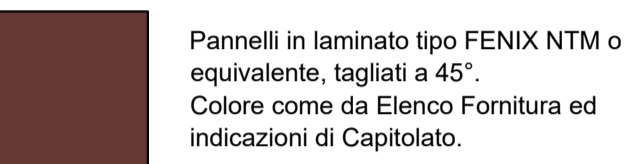

NOTE BANCONE
 In occasione di seguire le indicazioni contenute nei disegni e nel capitolato con la massima cura ed attenzione, onde evitare la richiesta di sostituzione degli arredi difforme alle indicazioni di progetto. Prestare particolare attenzione al taglio dei pannelli ed alle giunzioni a 45° indicate nei disegni.
 Per le caratteristiche tecniche, le finiture e le indicazioni dei colori dei BANCONE è necessario fare riferimento alle indicazioni dell'Elenco Forniture e delle schede di Capitolato.

NOTE
 E' onere dell'Appaltatore verificare accuratamente tutte le quote e tutte le misure dei locali. Tenuta localizzazione e la corretta misura di tutti gli impianti presenti (con particolare attenzione e cura a tutti quegli impianti che risultano in sintonia con gli arredi, sulle pareti distinte o devono essere in esse integrati), in presenza di altri impianti non indicati nei disegni che possono comportare modifiche al progetto degli arredi. Eventuali modifiche al progetto vanno concordate con lo Stazione Appaltante.

PROGETTISTA DEGLI ARREDI
 ABBONDIATO PARTNER s.r.l.
 Viale Zanussi, 7 | 20149 Milano
 Tel. +39 02 2901202 | info@abbondiato.com
 41017 Mantova (MO) | P.I.C.F. 00275170569
 Rappresentante Legale | Matteo Schubert
 CUP 888V403 004-0000000000

COMMITTENTE
 COMUNE DI BERGAMO
 Via Giovanni D'Amico, 22
 I-24121 BERGAMO (BG)
 P.I.C.F. 00275170569
 CUP 888V403 004-0000000000

PROGETTO DEFINITIVO - ESECUTIVO
 PROGETTO DEFINITIVO - ESECUTIVO
 DELLA BIBLIOTECA
 "GIORGIO BASSI" DELLA NUOVA SEDE
 DEL COMPLESSO SCOLASTICO DI
 PIAZZA SAN MARCO A BERGAMO
 CUP 888V403 004-0000000000

CONTENUTO TAVOLA
 PROGETTO
 Nuova Pila Bibliotecaria in piano Garibaldi
 Sezione informazioni e reference
 cod. BA.03

TAVOLA
F15

SCALA
 1:20
 23.02.2022

