




SCAFFALE BIFRONTE CURVO BASSO SU RUOTE H.121 cm (ripianti prof. 50 cm; n. 3 ripiani)
 cod. SC.C.R.01
 scala 1:20

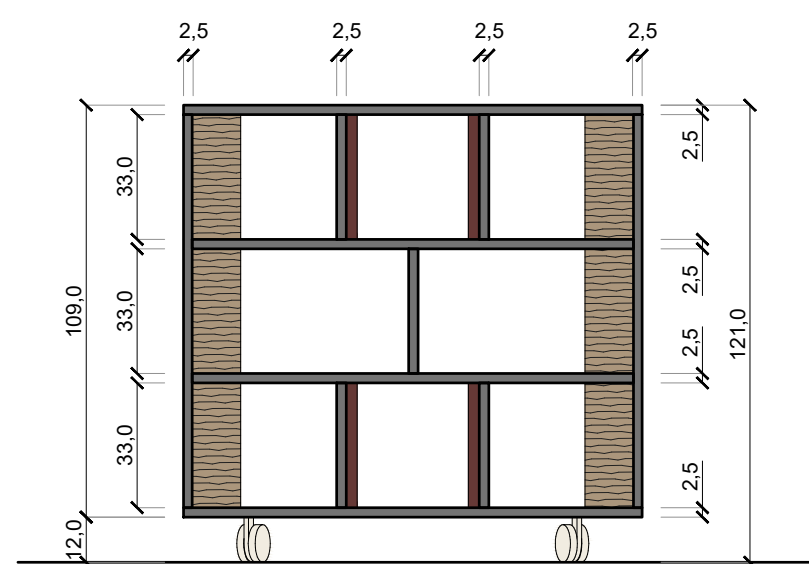


SEZIONE FF'

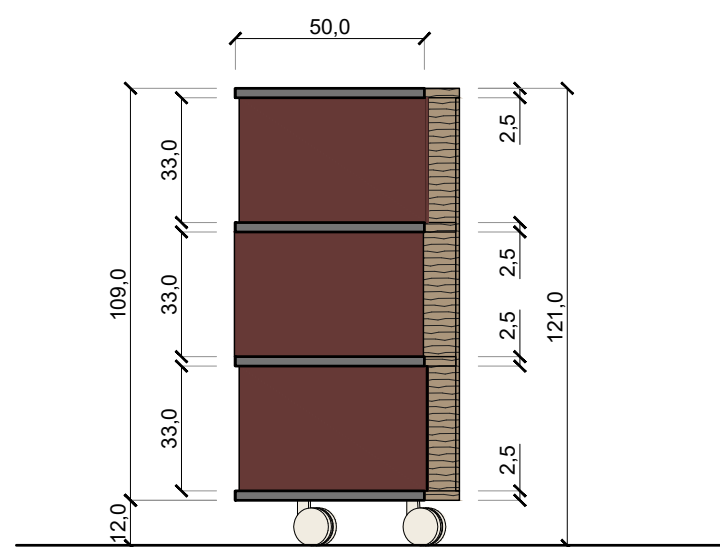


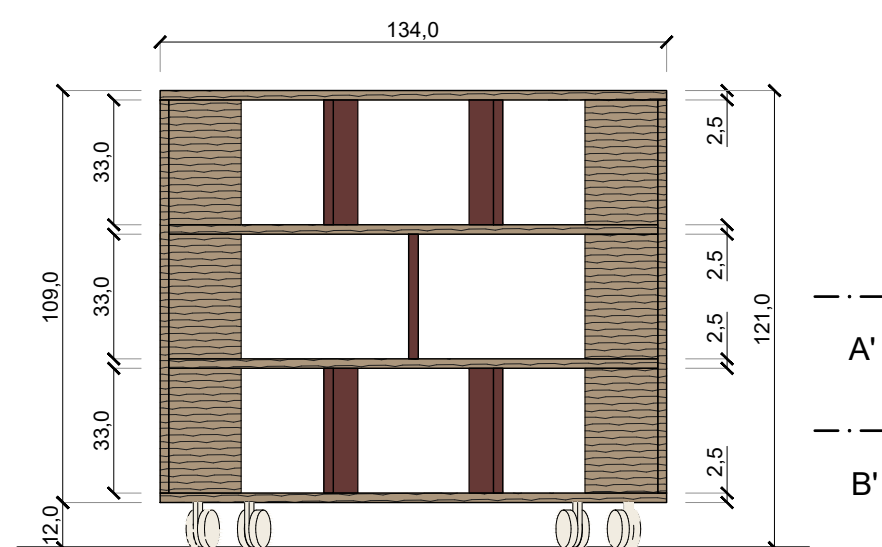
SEZIONE GG'

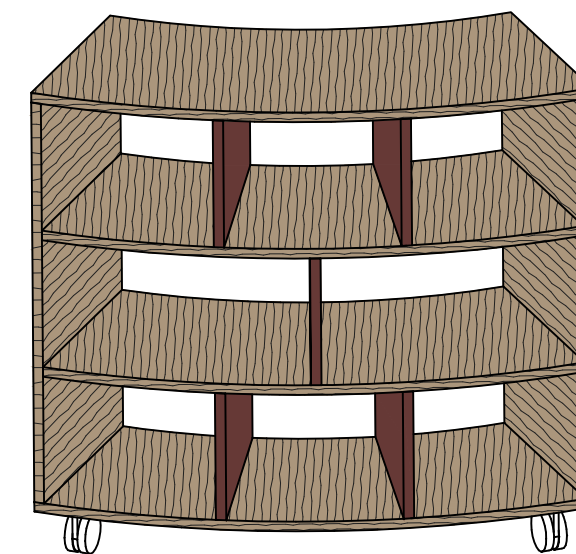


SCAFFALE BIFRONTE CURVO BASSO SU RUOTE
 cod. SC.C.R.01
 LEGENDA FINITURE E COLORI

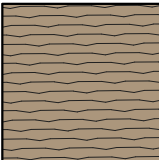 SPALLE, TOP, BASE, RIPIANI ORIZZONTALI
 Pannelli impiallacciati in rovere naturale rigatino o equivalente, come da Elenco Fornitura ed indicazioni di Capitolato.
 Venature disposte come da disegni di progetto.


 PANNELLI DIVISORI VERTICALI
 Pannelli in laminato tipo FENIX NTM o equivalente.
 Bordo in ABS sp.1 mm perfettamente in tinta.
 Colore come da Elenco Fornitura ed indicazioni di Capitolato.





PROSPETTO FRONTALE CC'

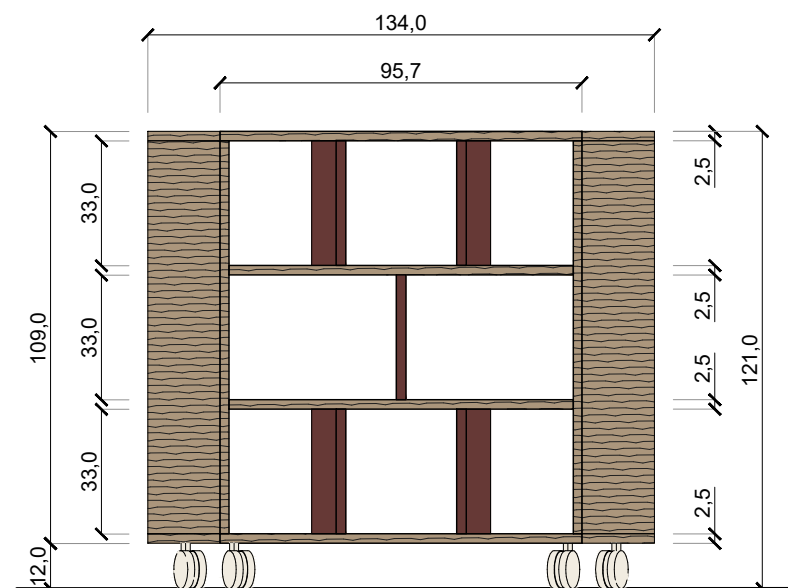


PROSPETTO FRONTALE DD'

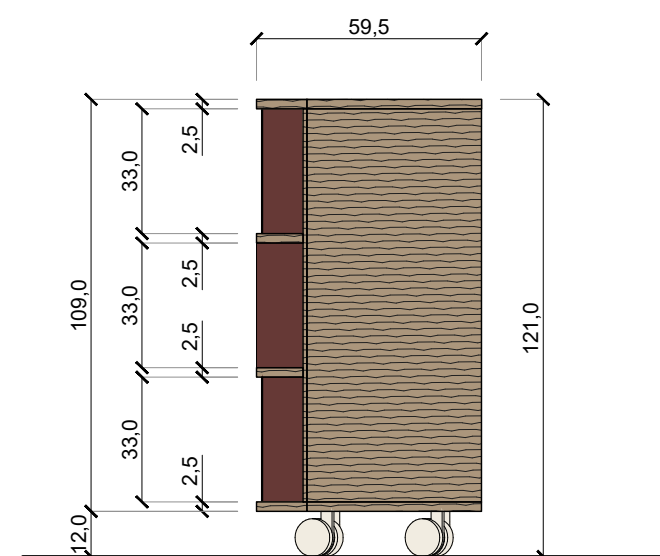


PROSPETTO LATERALE EE'

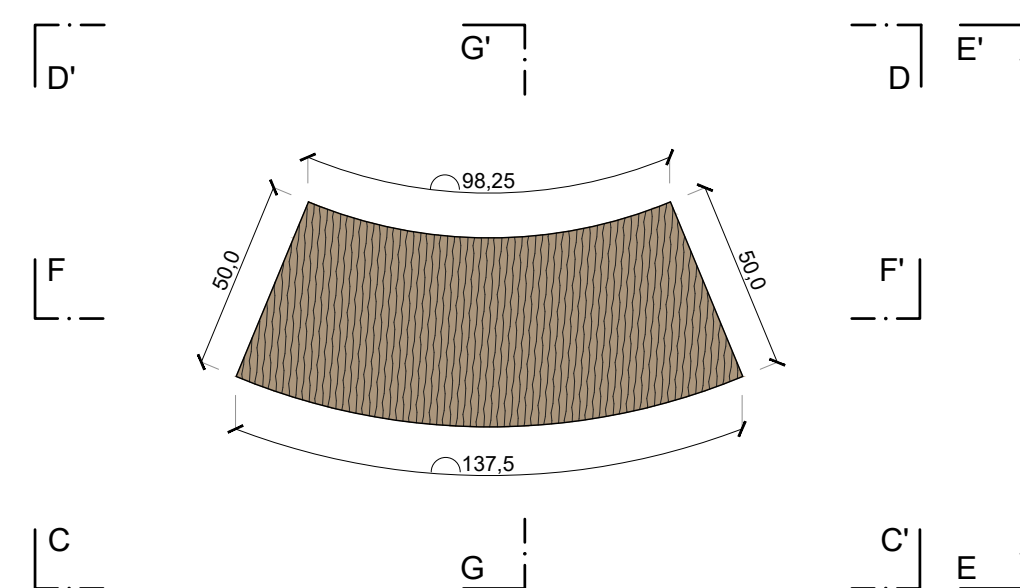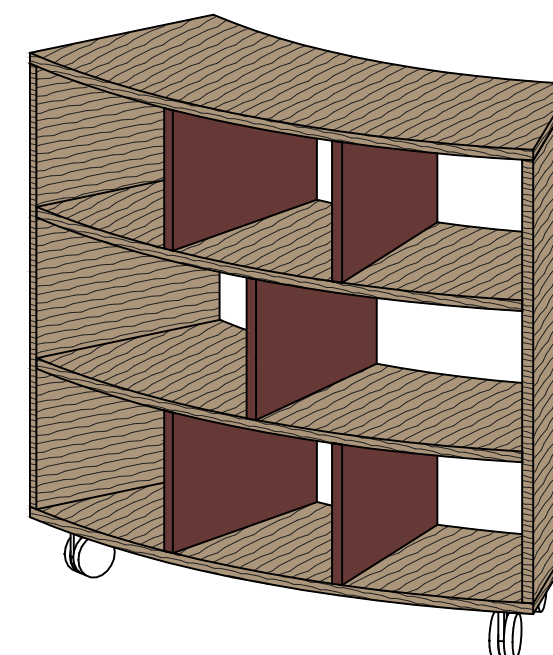


PIANTA | VISTA SOPRA IL TOP
 cod. SC.C.R.01

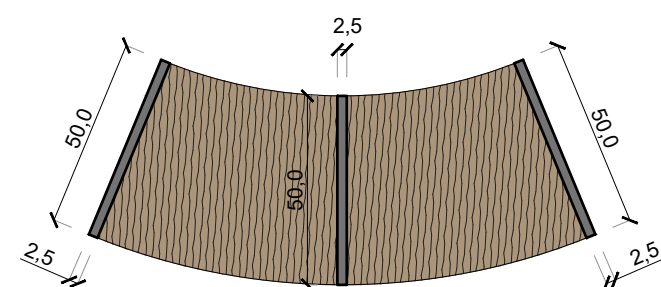

SEZIONE ORIZZONTALE AA'

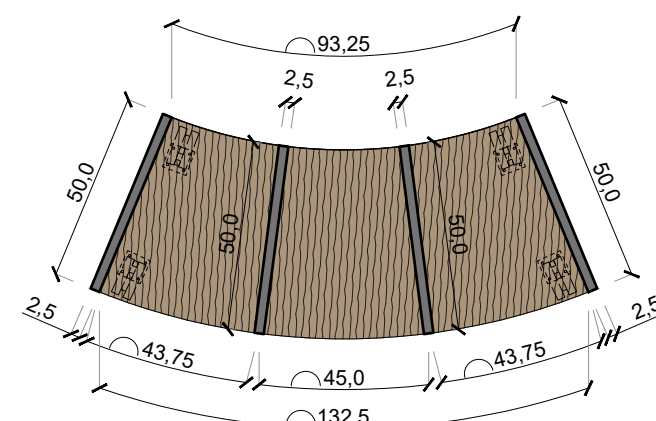

SEZIONE ORIZZONTALE BB'

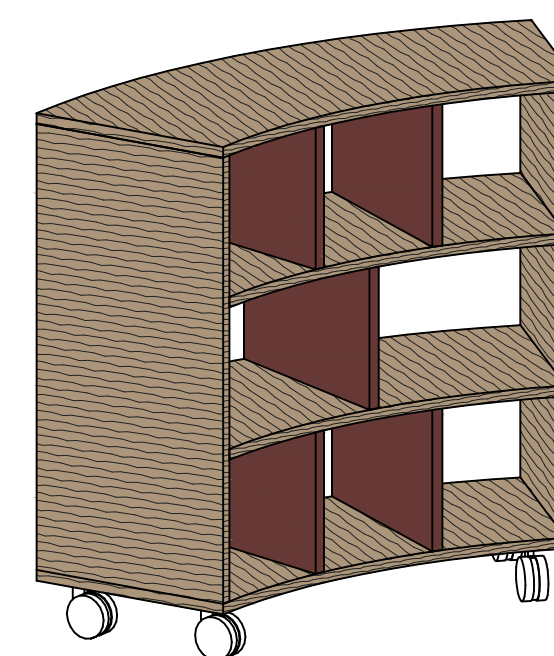

VISTE TRIDIMENSIONALI
 cod. SC.C.R.01

NOTE SCAFFALE BIFRONTE CURVO BASSO SU RUOTE
 Si raccomanda di seguire le indicazioni contenute nei disegni e nel capitolato con la massima cura ed attenzione, onde evitare la richiesta di sostituzione degli arredi difformi alle indicazioni di progetto. Prestare particolare attenzione al taglio dei pannelli ed alle giunzioni a 45° indicate nei disegni.
 Per le caratteristiche tecniche, le finiture e le indicazioni dei colori dello SCAFFALE BIFRONTE CURVO BASSO SU RUOTE è necessario fare riferimento alle indicazioni dell'Elenco Forniture e delle schede di Capitolato.

NOTE
 È onere dell'Appaltatore verificare accuratamente tutte le quote e tutte le misure dei locali, l'esatta localizzazione e le corrette misure di tutti gli impianti presenti (con particolare attenzione e cura a tutti quegli impianti che impattano in vario modo sugli arredi, sulle pareti divisorie, o devono essere in essi integrati), la presenza di altri impianti non indicati nei disegni che possono comportare modifiche al progetto degli arredi. Eventuali modifiche al progetto vanno concordate con la Stazione Appaltante.

PROGETTISTA DEGLI ARREDI
Alterstudio partners srl
 viale Ranzoni, 7 | 20149 Milano
 t+39.02.28011250 | office@alterstudiosrl.com
 P.I.C.F. n.1173250157
 Rappresentante Legale | Matteo Schubert
 Direttrice Tecnica | Arch. Camilla Pravettoni

COMMITTENTE
 COMUNE DI MIRANDOLA
 Via Giovanni Giolitti, 22
 41037 Mirandola (MO)
 P.I./C.F. 00270570369

PROGETTO DEFINITIVO - ESECUTIVO
 PROGETTO DEFINITIVO-ESECUTIVO
 DEGLI ARREDI DELLA BIBLIOTECA
 "EUGENIO GARINI" NELLA NUOVA SEDE
 DELL'EX COMPLESSO SCOLASTICO DI
 PIAZZA GARIBOLDI A MIRANDOLA
 CUP MASTER: I85D14000180002
 CUP DERIVATO: I85I18000030006

CONTENUTO TAVOLA
 PROGETTO
 Nuovo Polo Bibliotecario in piazza Garibaldi
 Scaffale bifronte curvo basso su ruote
 cod. SC.C.R.01
 FILE: 358_Arr_E_de-SC.C.R.01_220226/00.dwg

TAVOLA
F18
 SCALA
 1:20
 DATA
 23.02.2022

