



SCAFFALE BIFRONTE BASSO SU RUOTE H.160 cm (ripiani lung. 100 cm, prof. 25 cm; n. 4 ripiani per lato)

cod. SC.R.01


scala 1:20

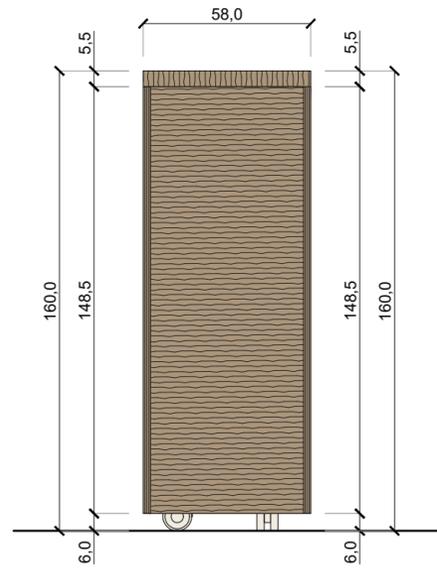


PROSPETTO LATERALE

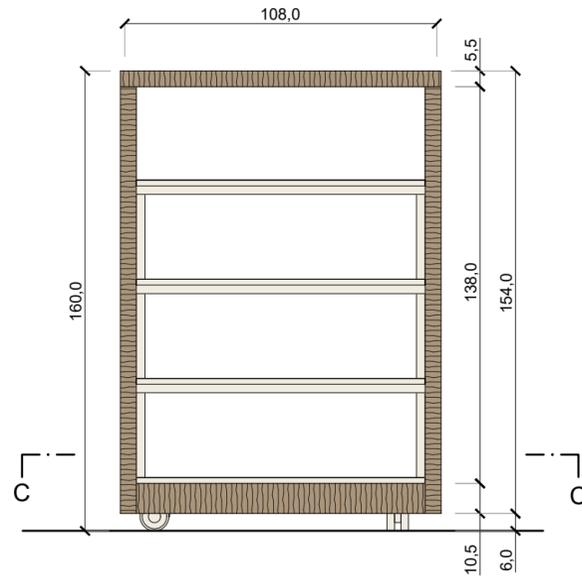


PROSPETTO FRONTALE

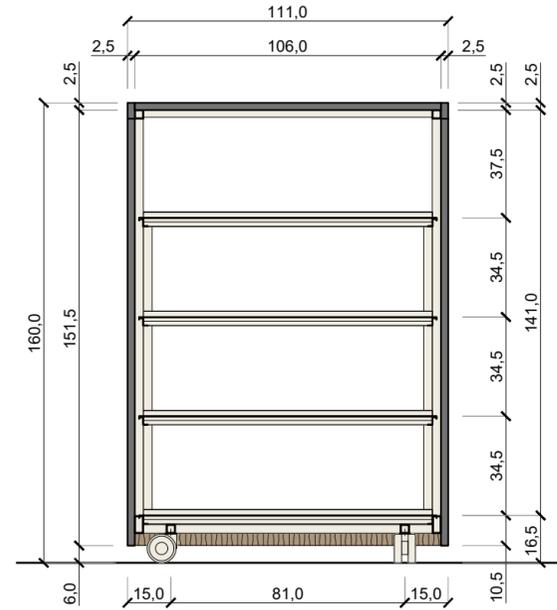


SEZIONE AA'

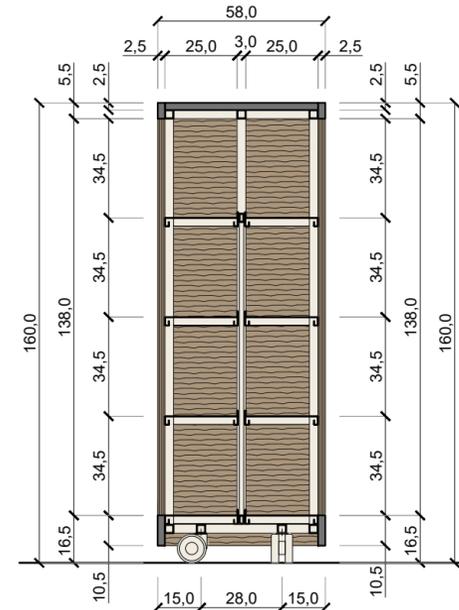


SEZIONE BB'

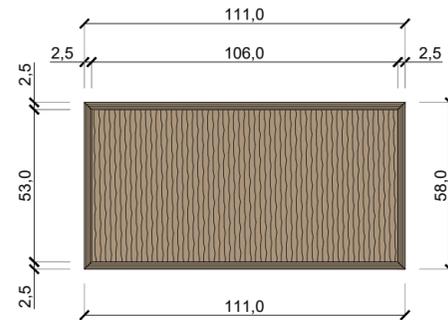



PIANTA (vista sopra il top)
 scaffale bifronte su ruote
 ripiani lung. 100 cm, prof. 25 cm
 n. 4 ripiani per lato
 cod. SC.R.01

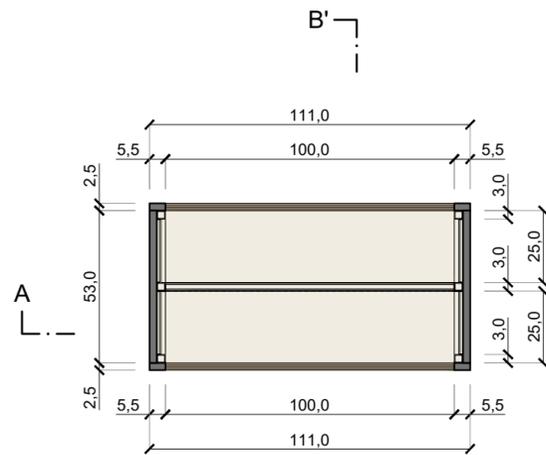

SEZIONE ORIZZONTALE CC'

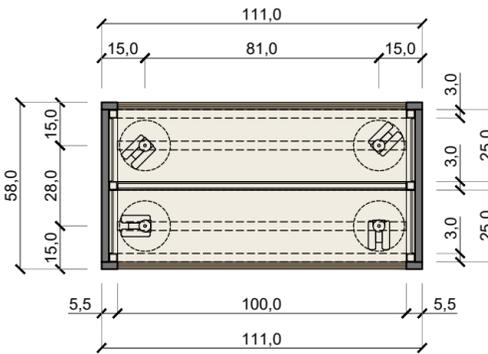

SEZIONE ORIZZONTALE CC' (con ruote)

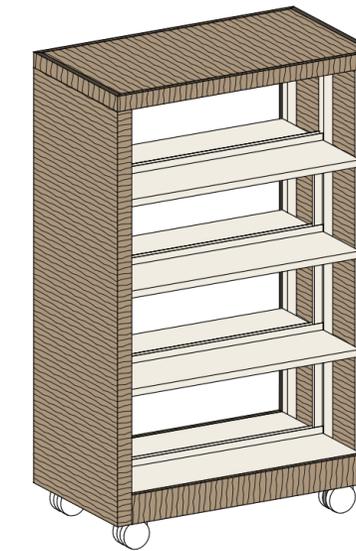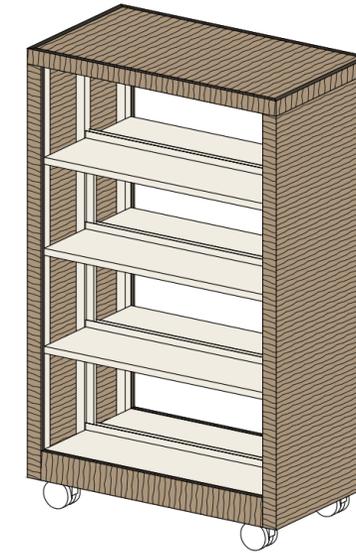

VISTE TRIDIMENSIONALI
 cod. SC.R.01

SCAFFALE BIFRONTE BASSO SU RUOTE

cod. SC.R.01

LEGENDA FINITURE E COLORI



SPALLE, TOP, ZOCCOLINO
 Pannelli impiallacciati in rovere naturale
 rigatino o equivalente, come da Elenco
 Fornitura ed indicazioni di Capitolato.
 Venature disposte come da disegni di progetto.



STRUTTURA E RIPIANI METALLICI
 Verniciati colore RAL come da Elenco
 Fornitura ed indicazioni di Capitolato.



NOTE SCAFFALE BIFRONTE BASSO SU RUOTE

Si raccomanda di seguire le indicazioni contenute nei disegni e nel capitolato con la massima cura ed attenzione, onde evitare la richiesta di sostituzione degli arredi difformi alle indicazioni di progetto. Prestare particolare attenzione al taglio dei pannelli ed alle giunzioni a 45° indicate nei disegni.
 Per le caratteristiche tecniche, le finiture e le indicazioni dei colori dello SCAFFALE BIFRONTE BASSO SU RUOTE è necessario fare riferimento alle indicazioni dell'Elenco Forniture e delle schede di Capitolato.

NOTE

È onere dell'Appaltatore verificare accuratamente tutte le quote e tutte le misure dei locali, l'esatta localizzazione e le corrette misure di tutti gli impianti presenti (con particolare attenzione e cura a tutti quegli impianti che impattano in vario modo sugli arredi, sulle pareti divisorie, o devono essere in essi integrati), la presenza di altri impianti non indicati nei disegni che possono comportare modifiche al progetto degli arredi. Eventuali modifiche al progetto vanno concordate con la Stazione Appaltante.

PROGETTISTA DEGLI ARREDI

AP
 Alterstudio partners srl
 viale Ranzoni, 7 | 20149 Milano
 t +39,02,29011250 | office@alterstudiopartners.com
 P.I./C.F. 11732520157
 Rappresentante Legale | Matteo Schubert
 Direttrice Tecnica | Arch. Camilla Pravettoni

COMMITTENTE

COMUNE DI MIRANDOLA
 Via Giovanni Giolitti, 22
 41037 Mirandola (MO)
 P.I./C.F. 00270570369

PROGETTO DEFINITIVO - ESECUTIVO

PROGETTO DEFINITIVO-ESECUTIVO
 DEGLI ARREDI DELLA BIBLIOTECA
 "EUGENIO GARIN" NELLA NUOVA SEDE
 DELL'EX COMPLESSO SCOLASTICO DI
 PIAZZA GARIBALDI A MIRANDOLA
 CUP MASTER: 186D14000180002
 CUP DERIVATO: 186J18000030006

CONTENUTO TAVOLA

PROGETTO
 Nuovo Polo Bibliotecario in piazza Garibaldi
 Scaffale bifronte basso su ruote
 cod. SC.R.01

TAVOLA

F19

SCALA

1:20
 DATA

23.02.2022

FILE: 358_Ar_E_de-SC_R_220225r00.dwg