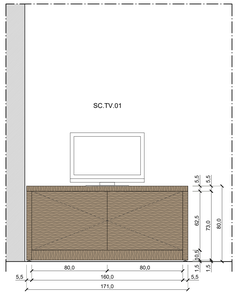

SEZIONE A-A'

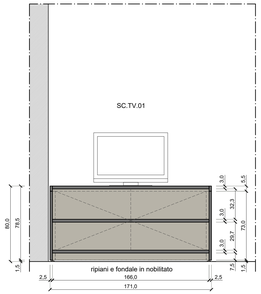

SEZIONE B-B'

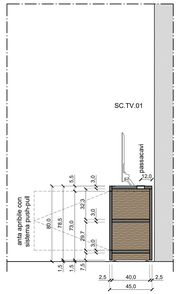

SEZIONE C-C'

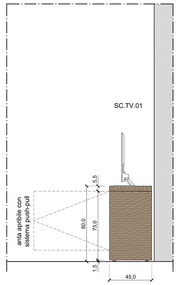

SEZIONE D-D'

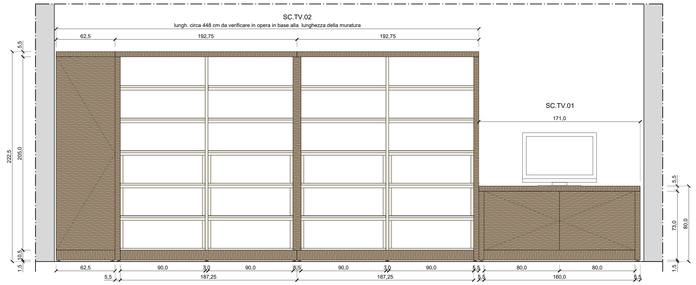

SEZIONE E-E' (vista con ante chiuse)

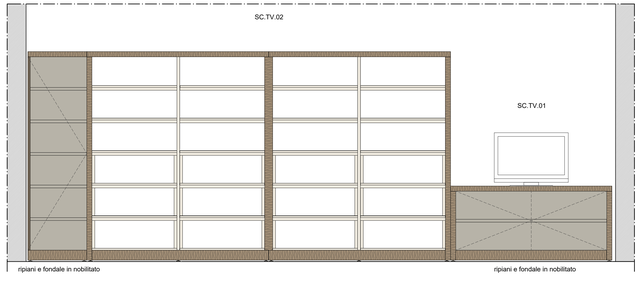

SEZIONE E-E' (vista senza ante)

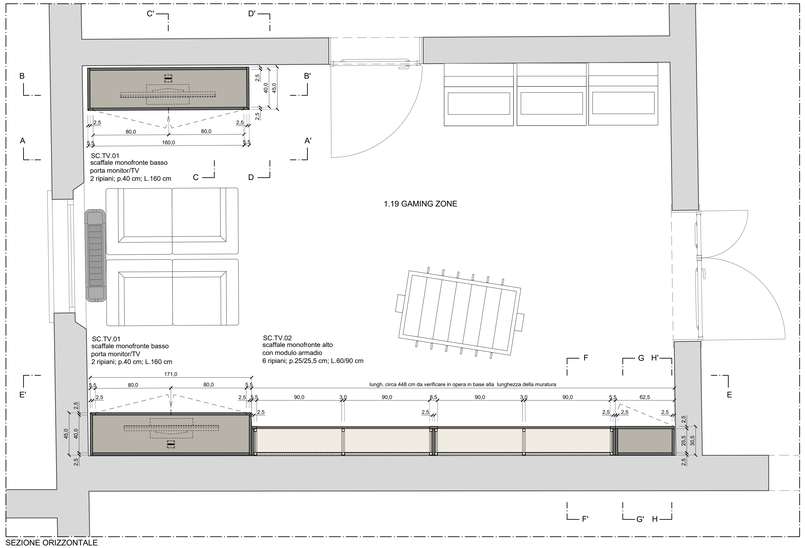

SEZIONE ORIZZONTALE

PIANO PRIMO
1.19 GAMING ZONE
Scaffale monofronte basso a muro, porta monitor/TV dotato di fondale e due ante a battente, H 80 cm, 2 ripiani, p.40 cm, L.160 cm - cod. SC.TV.01
Scaffale monofronte alto a muro, con armadio terminale dotato di fondale ed un'anta battente, H 222,5 cm; 6 ripiani, p.25/25,5 cm, L.60/90 cm - cod. SC.TV.02

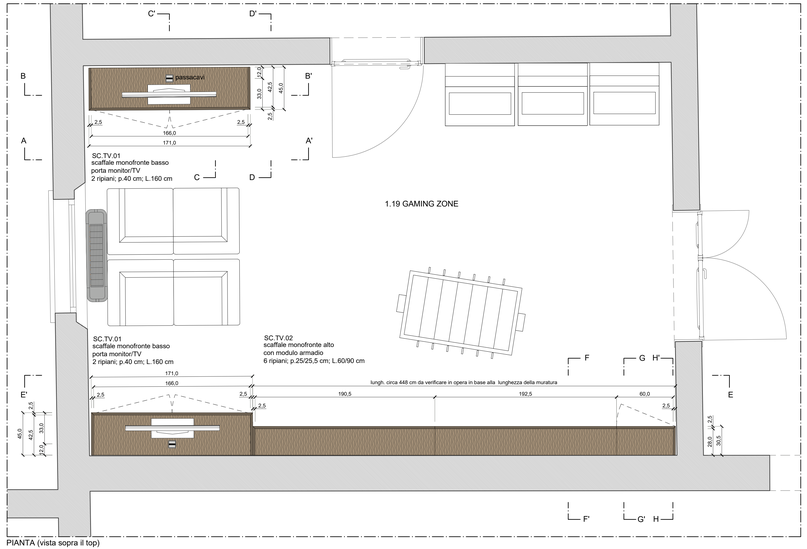

PIANTA (vista sopra il top)

PIANO PRIMO
1.19 GAMING ZONE
Scaffale monofronte basso a muro, dotato di fondale e due ante a battente, H 80 cm, 2 ripiani, p.40 cm, L.160 cm - cod. SC.TV.01
Scaffale monofronte alto a muro, con armadio terminale dotato di fondale ed un'anta battente, H 222,5 cm; 6 ripiani, p.25/25,5 cm, L.60/90 cm - cod. SC.TV.02

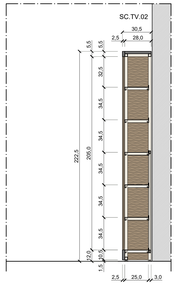

SEZIONE F-F'

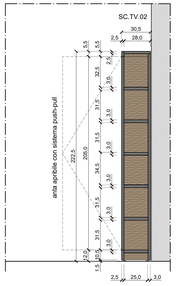

SEZIONE G-G'

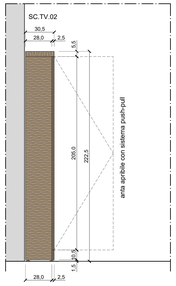

SEZIONE H-H'

LEGENDA FINITURE E COLORI

SPALLE, TOP, ZOCCOLINO, ANTE
Pannelli impiallacciati in rovere naturale rigatino o equivalente, come da Elenco Fornitura ed indicazioni di Capitolato. Venature disposte come da disegni di progetto.

PANNELLI DI FONDO
Pannelli in nobilitato tipo EGGER collezione "Tinte Unite" o equivalente, tagliati a 45°. Colore come da Elenco Fornitura ed indicazioni di Capitolato.

RIPIANI
Pannelli in nobilitato tipo EGGER collezione "Tinte Unite" o equivalente, tagliati a 45°. Colore come da Elenco Fornitura ed indicazioni di Capitolato.

ORDINE DEGLI ARCHITETTI PIANIFICATORI PAESAGGISTI E CONSERVATORI DELLA PROVINCIA DI MILANO
CAMILLA PRAVETTONI
architetto
1.6207

NOTE SCAFFALI
Le misure dovranno essere in seguito le indicazioni contenute nei disegni e nel capitolato con la massima cura ed attenzione, onde evitare la richiesta di eventuali modifiche ai disegni di progetto. Prestare particolare attenzione a quelle indicazioni di cui **dovranno essere rispettate le quote e le misure**.
Le misure e le quantità riportate nei disegni sono indicative.
Le finiture dei materiali, in particolare le tinte e le lavorazioni dei colori degli SCAFFALI è necessario ben riscontrarle alle indicazioni dell'Elenco Fornitura e sulle schede di Capitolato.

NOTE
E' onere dell'Appaltatore verificare accuratamente tutte le quote e tutte le misure dei locali, l'esatta localizzazione e le corrette misure di tutti gli impianti presenti (con particolare attenzione a cuna a tutti quegli impianti che impattano in vario modo sugli arredi, sulle pareti dovesse, o devono essere in seguito realizzate, sulle pareti, sulle pavimentazioni, sui soffitti) e di quanto altro necessario per la corretta realizzazione del progetto degli arredi. Eventuali modifiche al progetto vanno concordate con la Direzione dei Lavori.

PROGETTISTA DEGLI ARREDI
AP
Alberinda partners srl
Via Ravenna, 7 | 20145 Milano
Tel. 02 36 50 11 | info@alberindapartners.com
P.I.C.F. 01758200157
Responsabile Progetto Legale | Matteo Schubert
Direttore Tecnico | Arch. Camilla Pravettoni

COMMITTENTE
COMUNE DI BRIANZOLA
Via Giacomo Quarto, 32
20 030 Brianzola (MB)
P.I./C.F. 00270870305

PROGETTO DEFINITIVO - ESECUTIVO
PROGETTO DEFINITIVO-ESECUTIVO
RIFUNZIONALIZZAZIONE DEL PIANO "SECONDO GIARDINI DELLA ROTTA (SUD) DELL'EX COMPLESSO SOCIALSTROD DI VIA GIACOMO QUARTO A BRIANZOLA
CUP B67F09 - B67J11000000
CIG 2999A7F3E - B6U1000000000

CONTENUTO TAVOLA
PROGETTO
Rifunzionalizzazione ex plesso Gerbaldi
Piano Primo | 1.19 Gaming Zone
Scaffali cod. SC.TV.01, cod. SC.TV.02

TAVOLA **F25**
SCALA **1:20**
DATA 23.02.2022
FILE 000_00_F_Arredi_01-01-01-F25_220223-00.dwg