
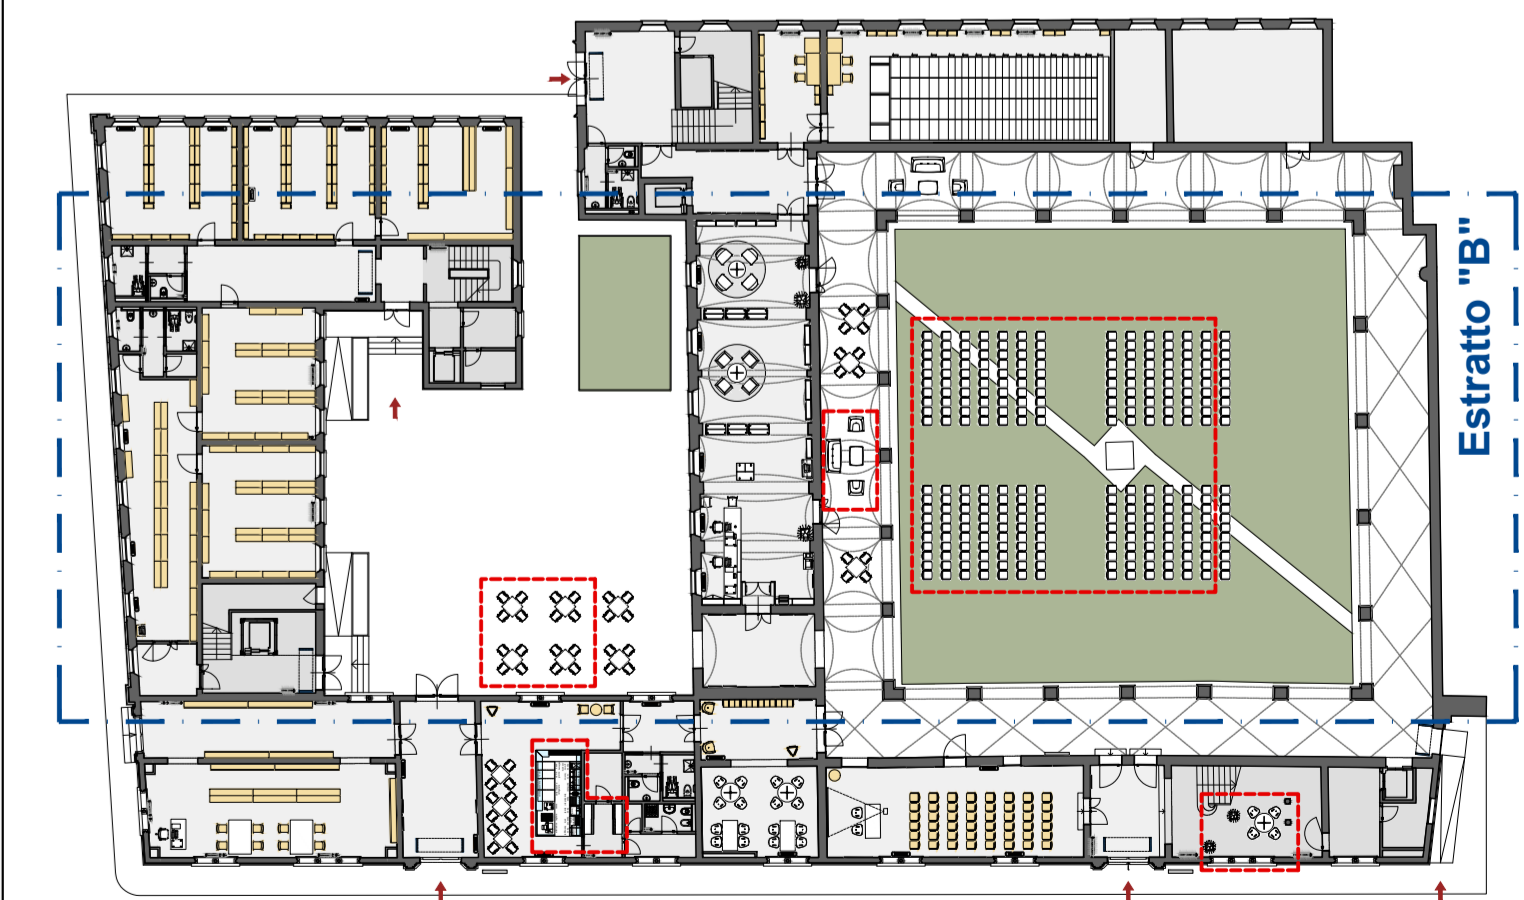
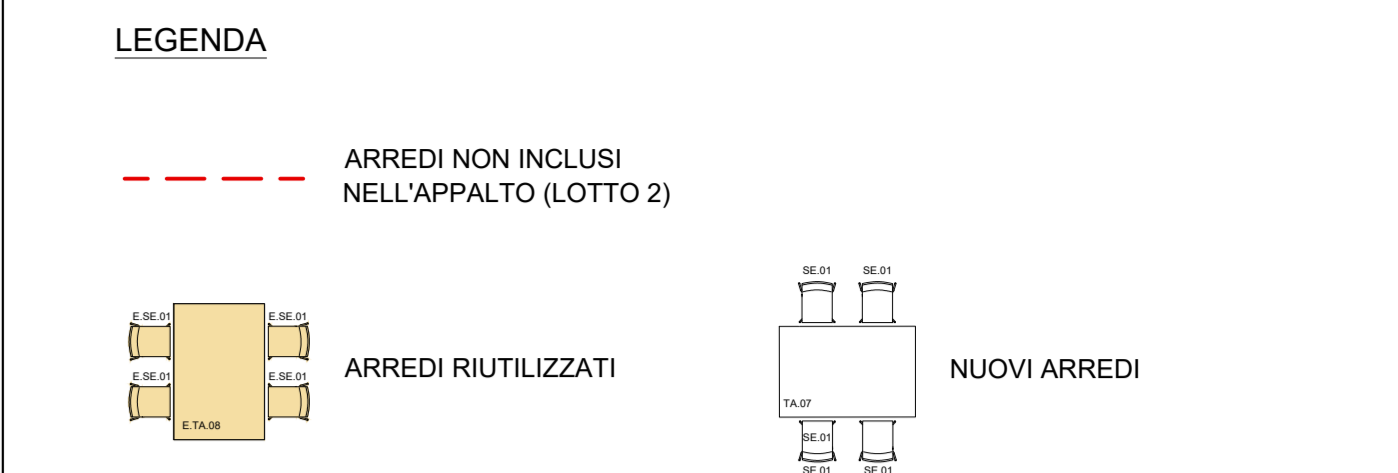


PIANTA ARREDATA PIANO TERRA | ESTRATTO "B"  
scala 1:50

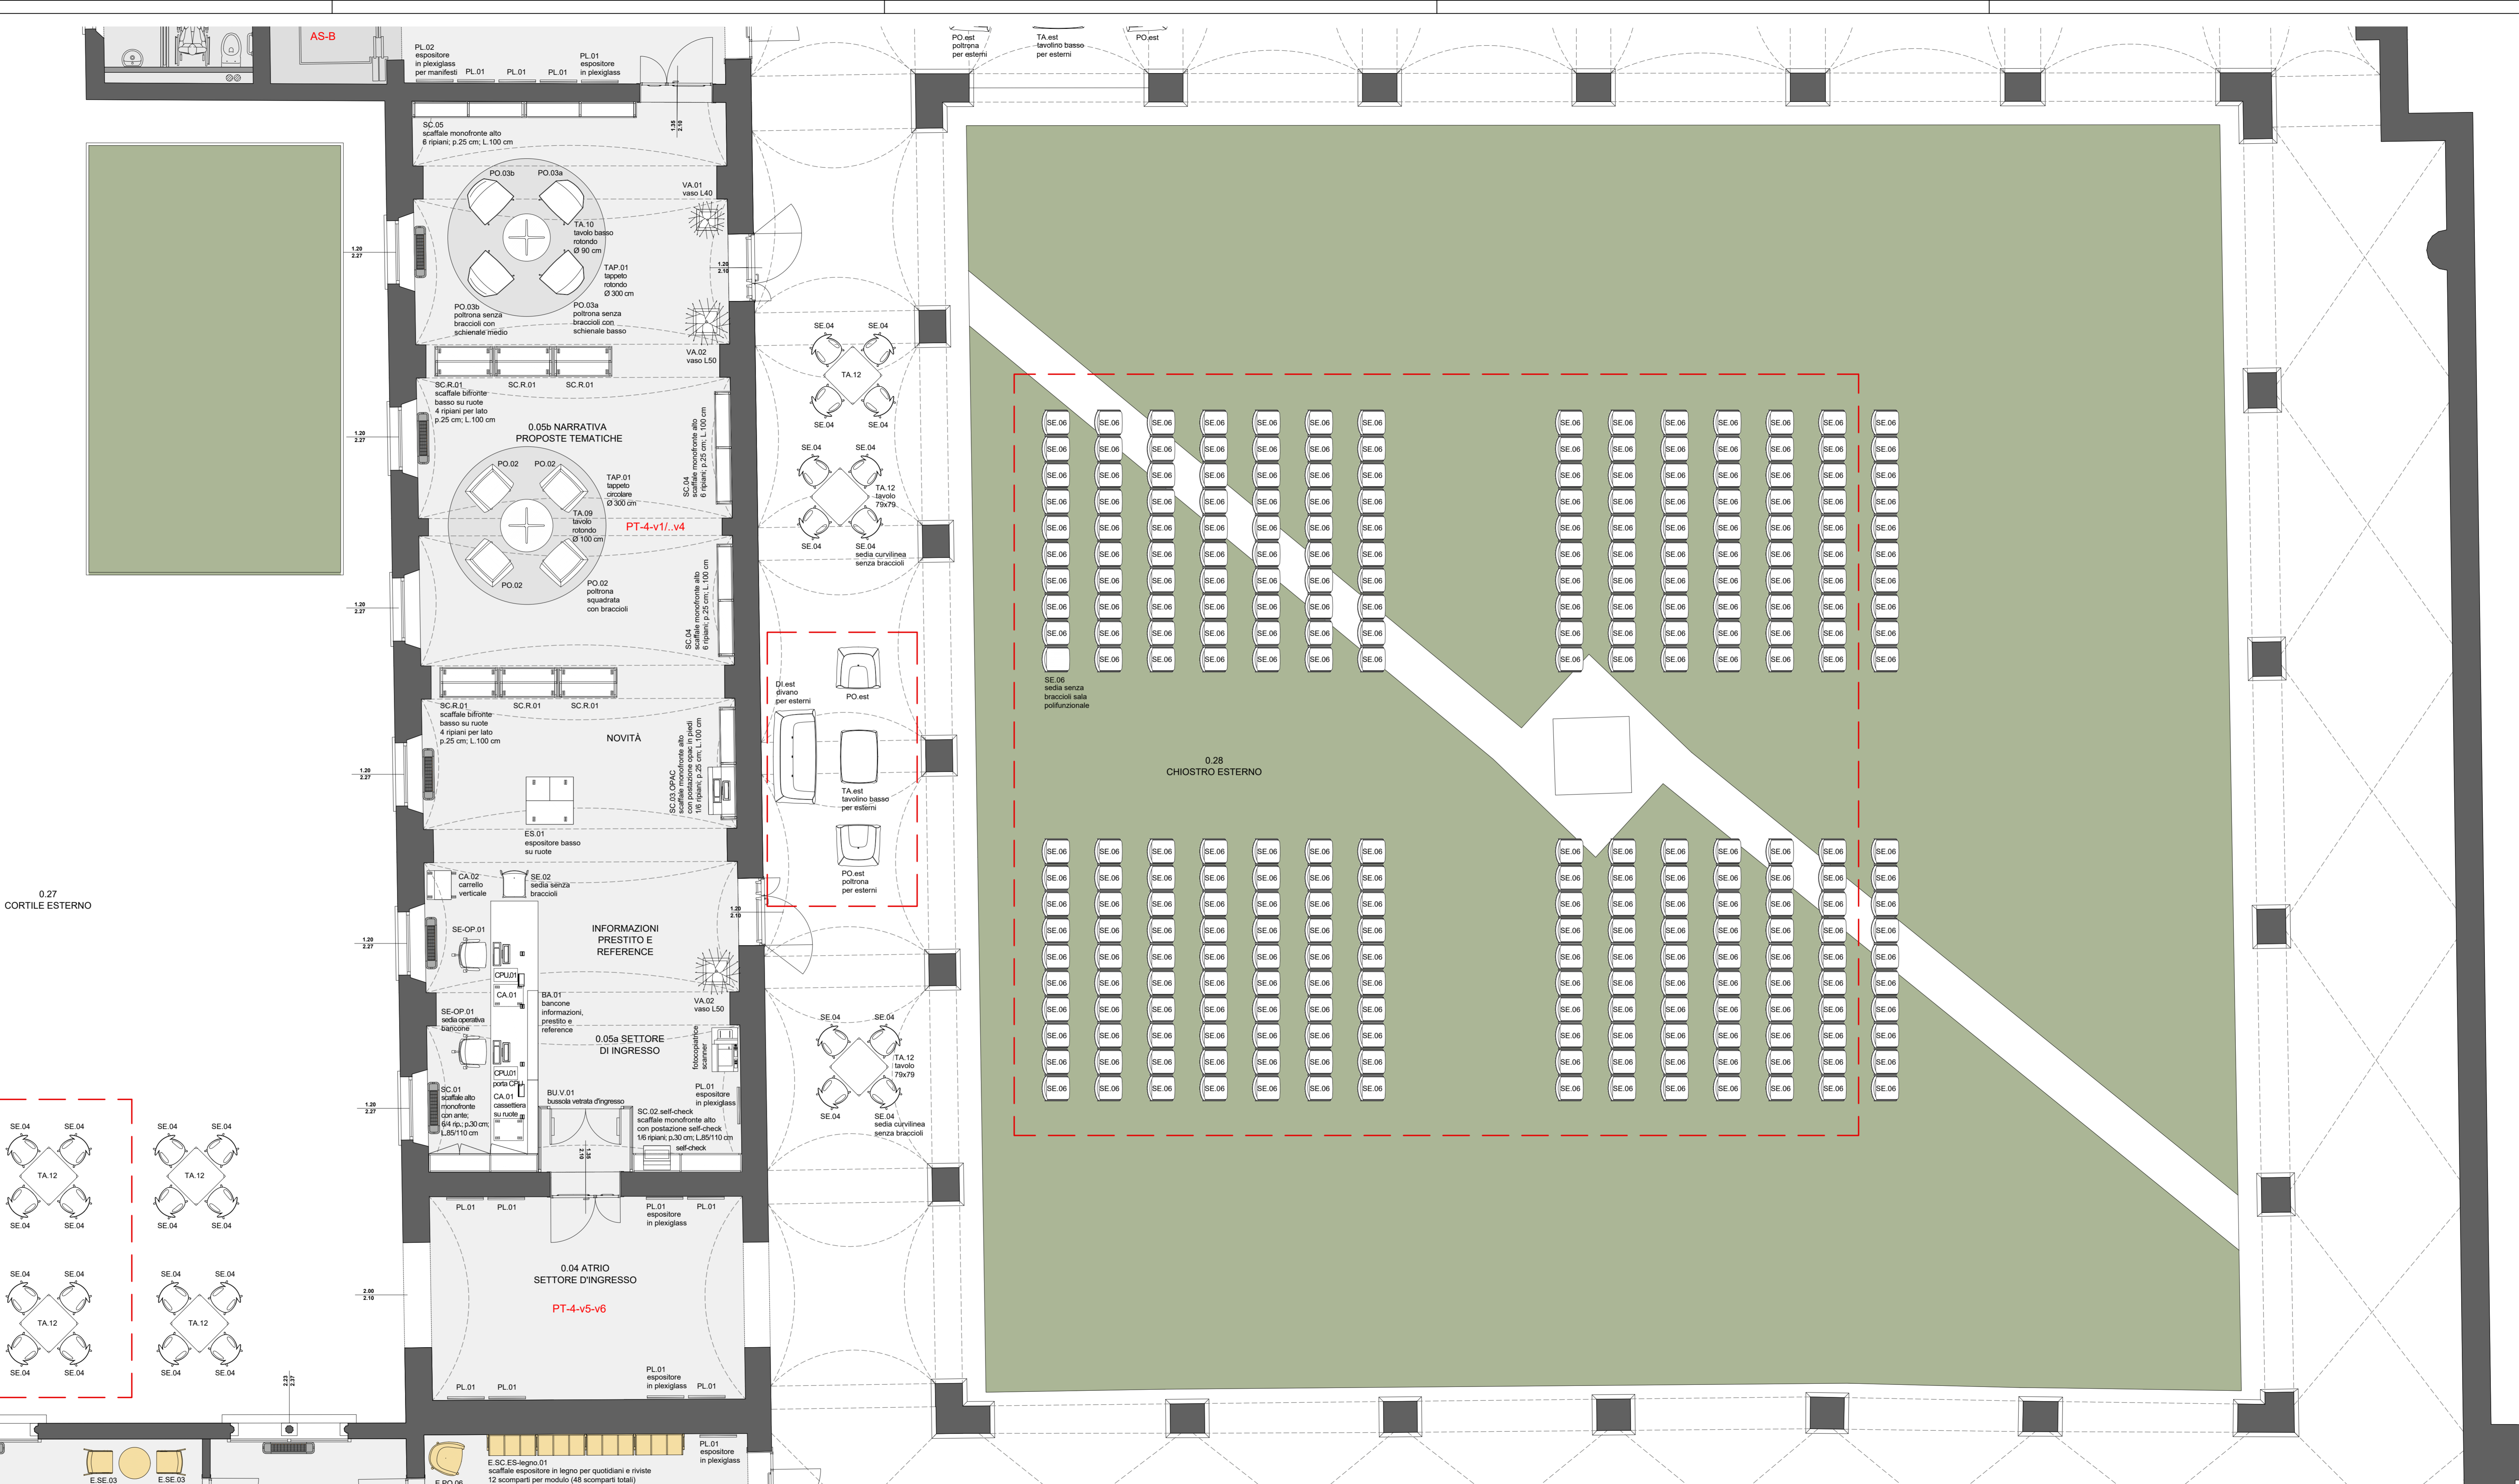

Keyplan Piano Terra