


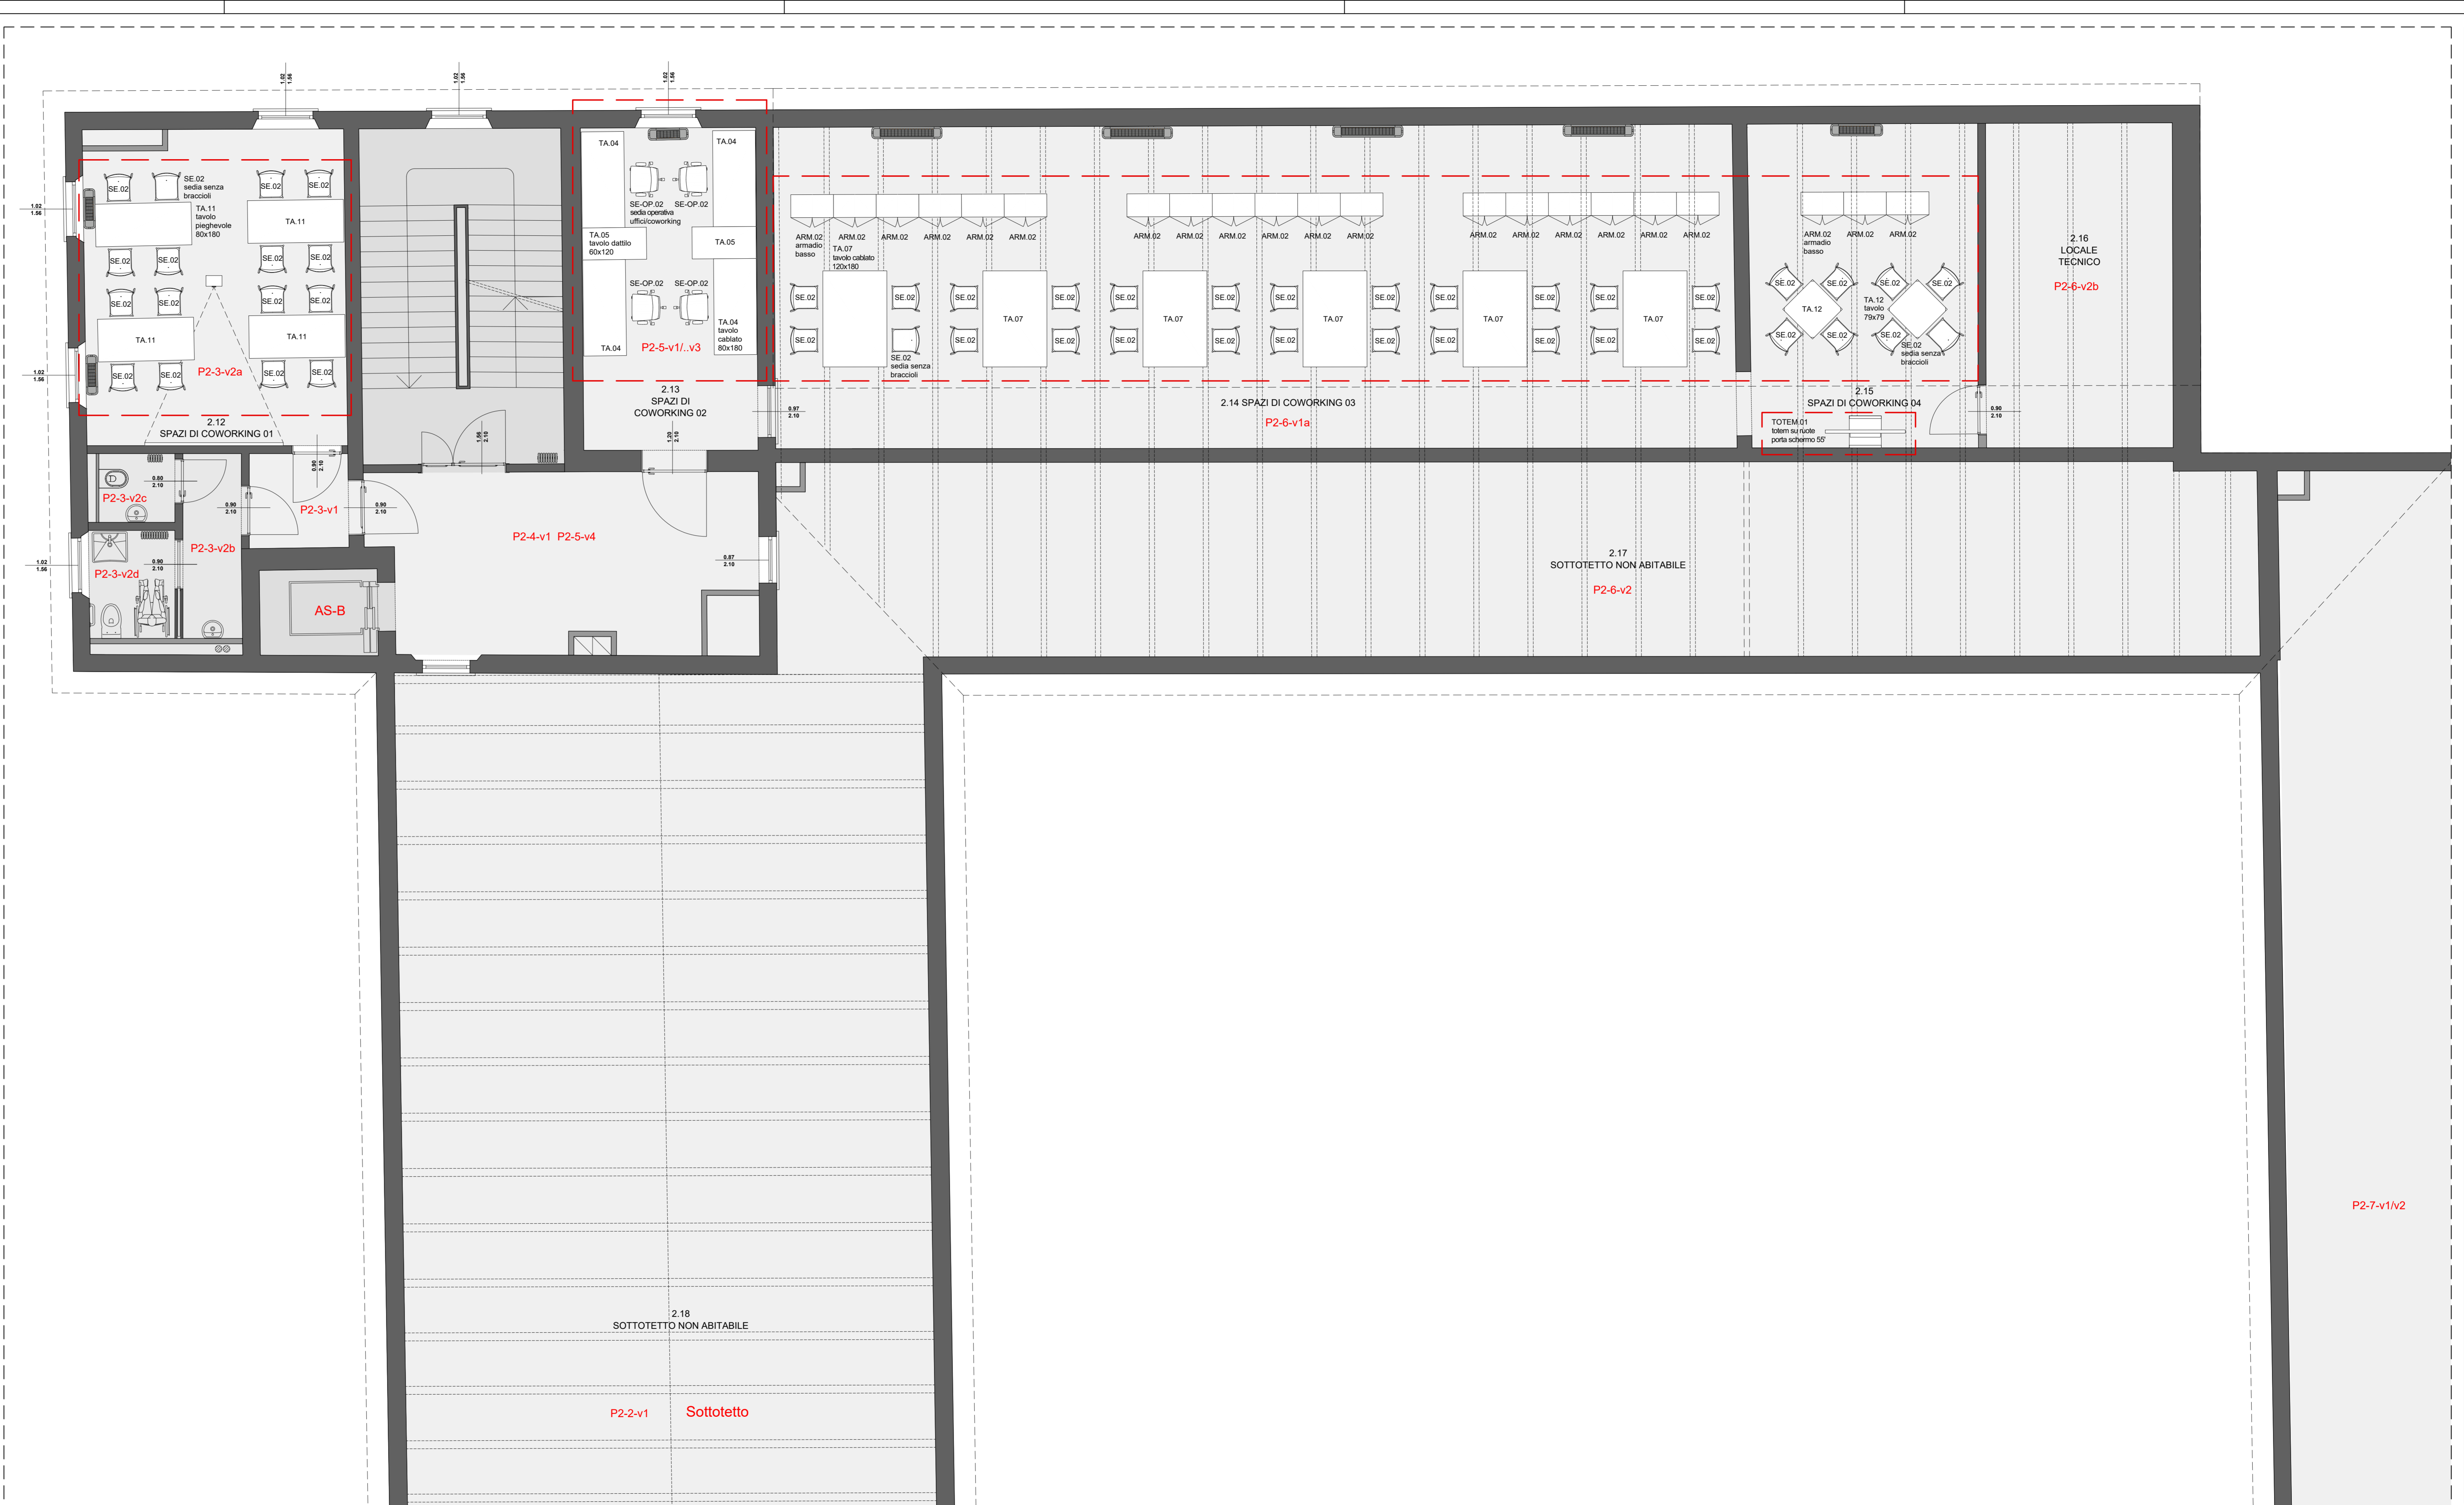

PIANTA ARREDATA PIANO SECONDO | ESTRATTO "G"  
scala 1:50




PIANTA ARREDATA PIANO SECONDO | ESTRATTO "H"  
scala 1:50

**LEGENDA**

--- ARREDI NON INCLUSI NELL'APPALTO (LOTTO 2)

ARREDI RIUTILIZZATI

NUOVI ARREDI

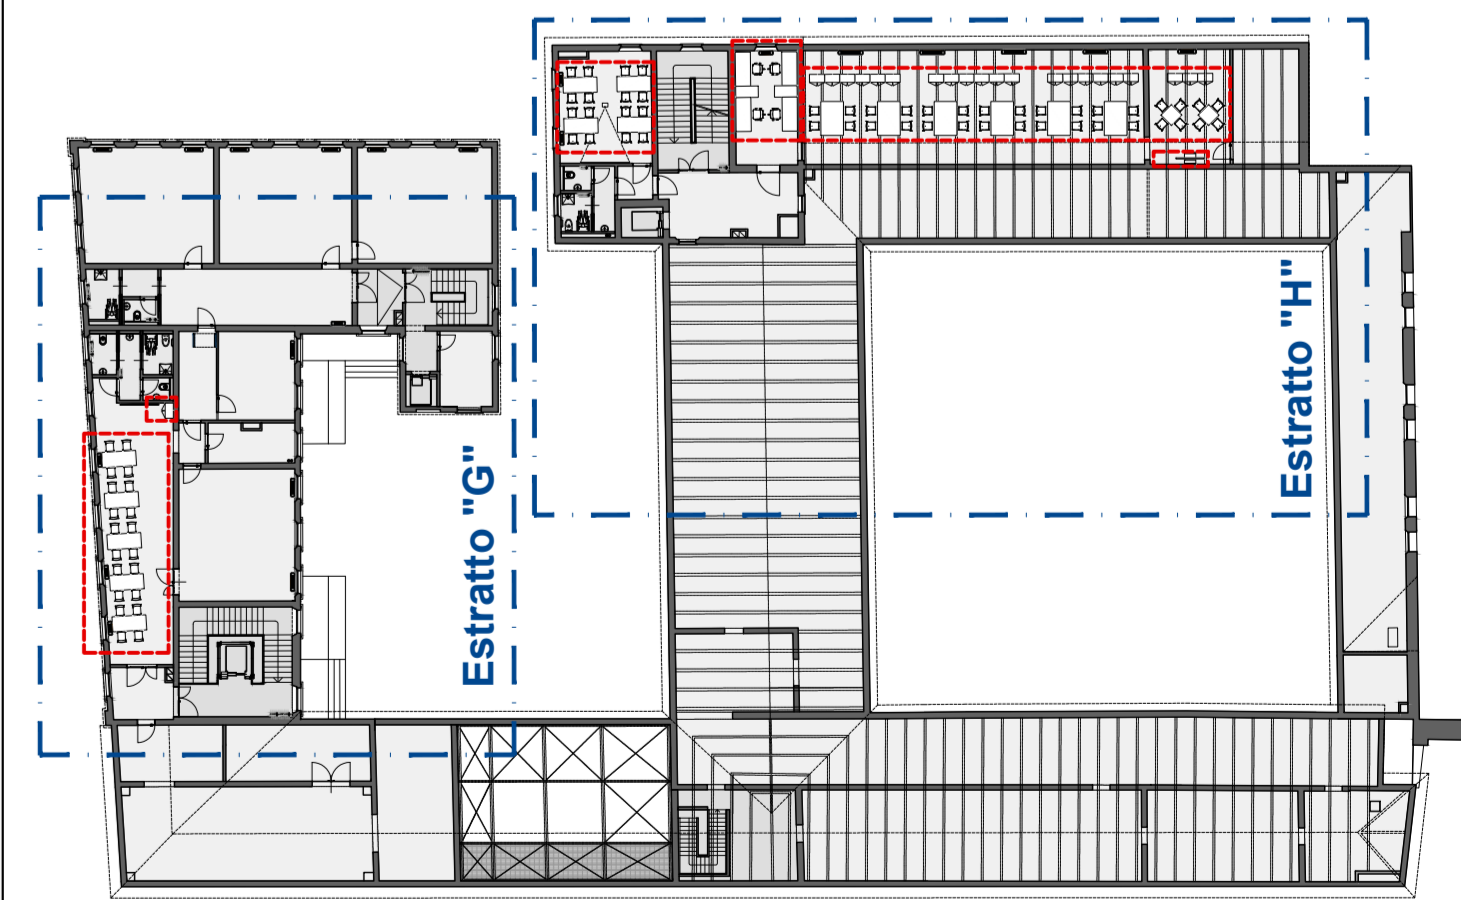

Keyplan Piano Secondo

**NOTE**


PROGETTISTA DEGLI ARREDI: AP




DATA: 22.02.2022