PIANO PRIMO | 1.18 GAMING, NUOVI MEDIA, MUSICA, SPETTACOLO | Scaffali cod. SC.17, cod. SC.18.vasche cd/dvd, cod. SC.19.vasche cd/dvd

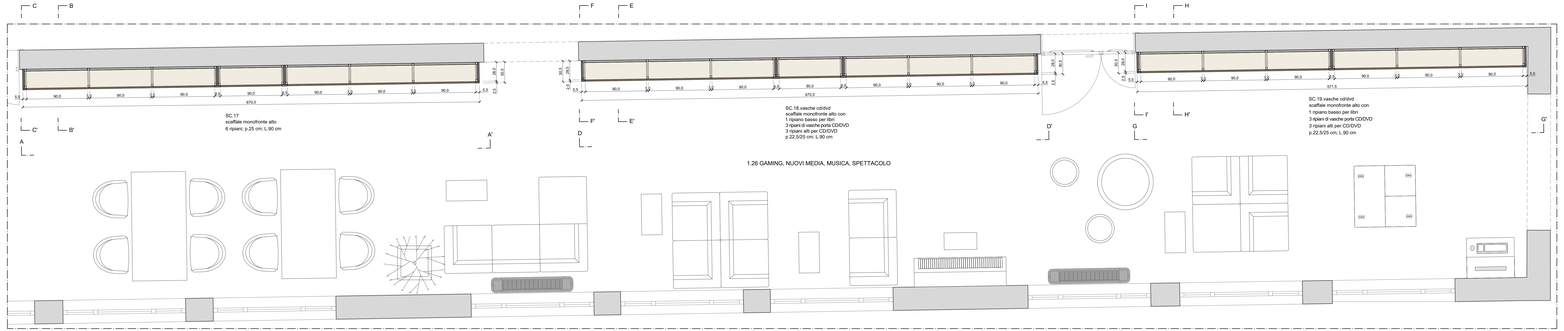

SEZIONE ORIZZONTALE

PIANO PRIMO
1.18 GAMING, NUOVI MEDIA, MUSICA, SPETTACOLO
Scaffale monofronte alto a muro, H 222,5 cm; 6 ripiani, p.25 cm, L.90 cm - cod. SC.17
Scaffali monofronte alti a muro, H 222,5 cm; 7 ripiani, p.22,5/25 cm, L.90 cm - cod. SC.18 vasche cd/dvd; cod. SC.19 vasche cd/dvd

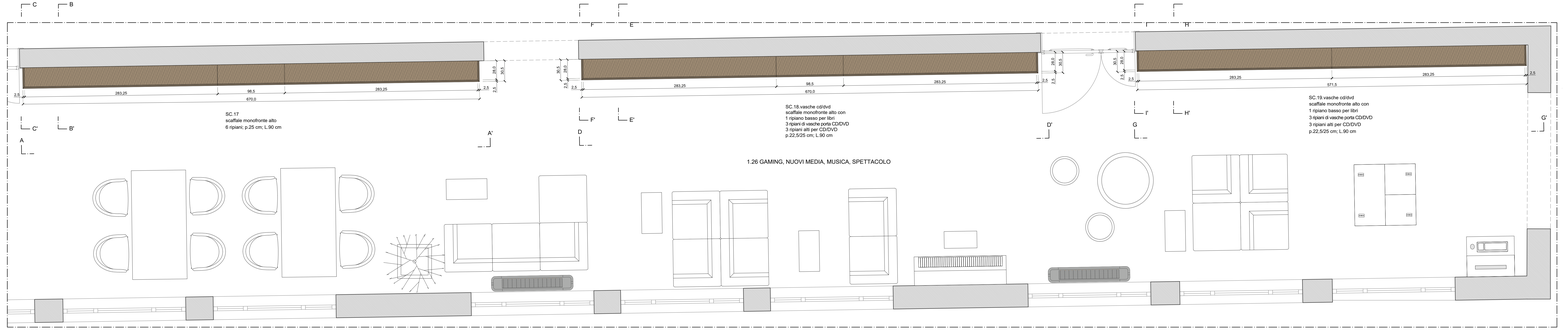

PIANTA (vista sopra il top)

PIANO PRIMO
1.18 GAMING, NUOVI MEDIA, MUSICA, SPETTACOLO
Scaffale monofronte alto a muro, H 222,5 cm; 6 ripiani, p.25 cm, L.90 cm - cod. SC.17
Scaffali monofronte alti a muro, H 222,5 cm; 7 ripiani, p.22,5/25 cm, L.90 cm - cod. SC.18 vasche cd/dvd; cod. SC.19 vasche cd/dvd

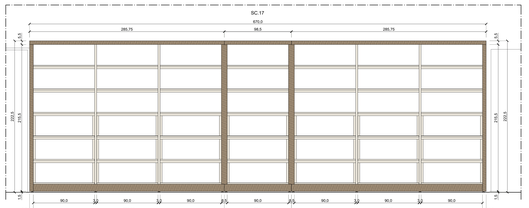

SEZIONE A-A'

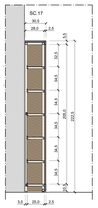

SEZIONE B-B'

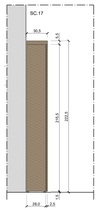

SEZIONE C-C'

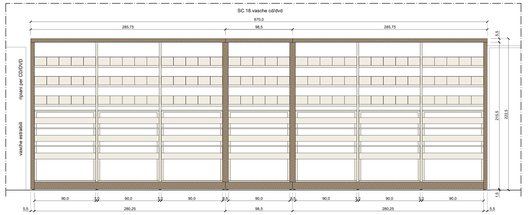

SEZIONE D-D'

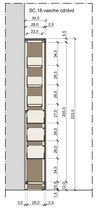

SEZIONE E-E'

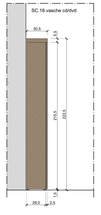

SEZIONE F-F'

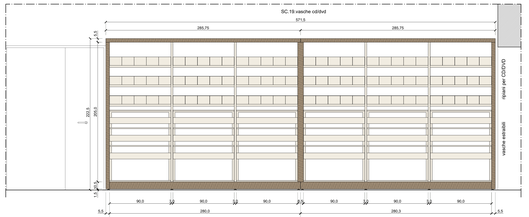

SEZIONE G-G'

SEZIONE H-H'

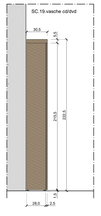

SEZIONE I-I'

LEGENDA FINITURE E COLORI

SPALLE, TOP, ZOCCOLINO
Pannelli impiallacciati in essenze naturale rigatino o equivalente, come da Elenco Forniture ed indicazioni di Capitolato. Verniciature depolite come da disegni di progetto.

STRUTTURA E RIPIANI METALLICI
Verniciati colore RAL come da Elenco Forniture ed indicazioni di Capitolato.

NOTE GENERALI
1) Verificare in cantiere le quote e indicazioni contenute nei disegni e nel capitolato con le maestranze sono ad riferimento, prima di iniziare le lavorazioni. Segnalare eventuali errori o omissioni. Pertanto qualsiasi decisione o disegno che dovesse risultare errato, dovrà essere segnalato.
2) Le quote riportate sono espresse in cm.
3) Le quote riportate sono espresse in cm. Le misure riportate sugli elaborati grafici, sono da considerarsi indicative e da verificare in cantiere.
NOTE








