PIANO PRIMO | 1.24 Area famiglie | Scaffali cod. SC.20, cod. SC.20.self-check

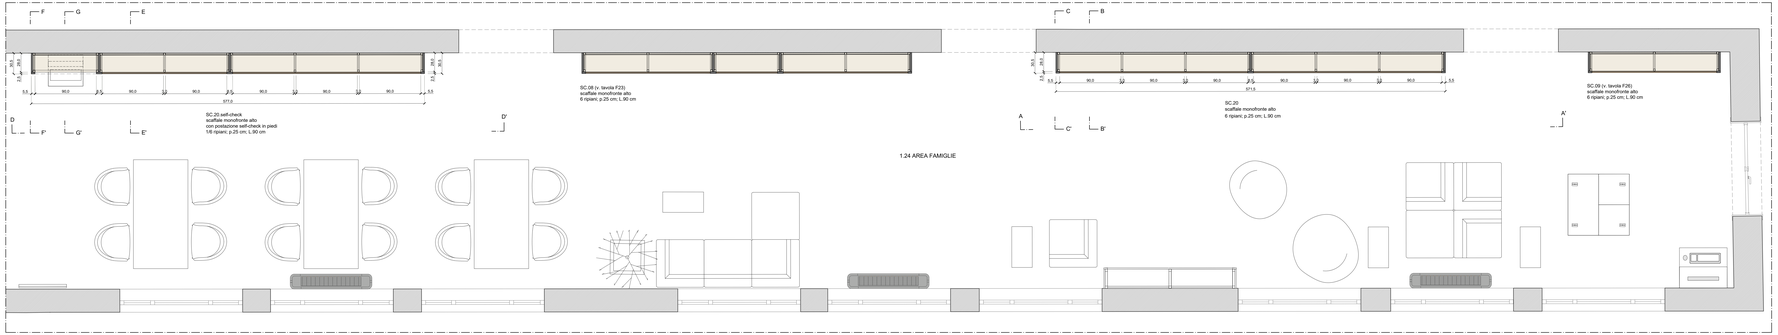

SEZIONE ORIZZONTALE PIANO PRIMO
1.24 AREA FAMIGLIE
Scaffale monofronte alto a muro, H 222,5 cm; 6 ripiani, p.25 cm, L.90 cm - cod. SC.20
Scaffale monofronte alto con postazione self-check in piedi 1/6 ripiani; p.25 cm; L.90 cm - cod. SC.20.self-check

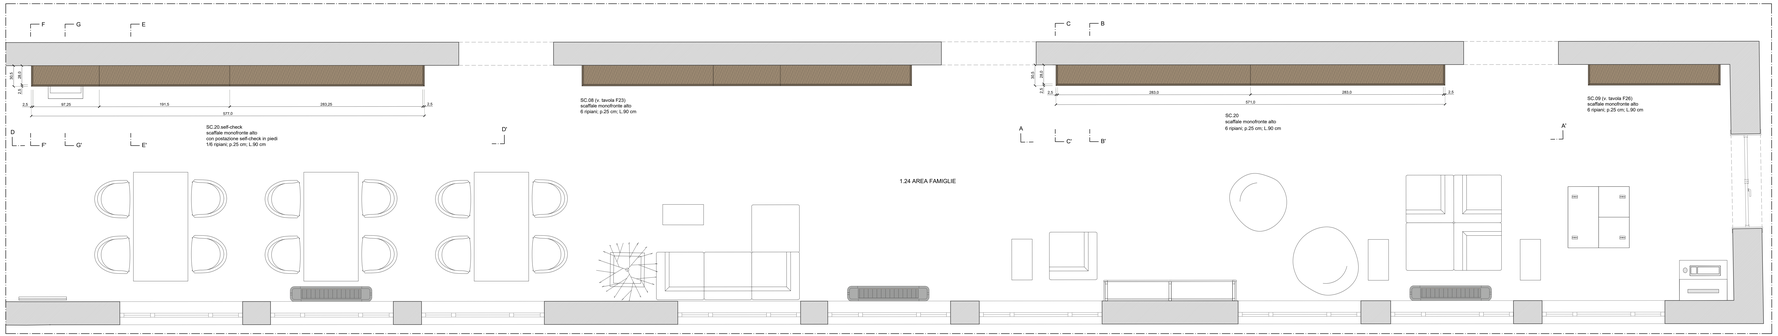

PIANTA (vista sopra il top) PIANO PRIMO
1.24 AREA FAMIGLIE
Scaffale monofronte alto a muro, H 222,5 cm; 6 ripiani, p.25 cm, L.90 cm - cod. SC.20
Scaffale monofronte alto con postazione self-check in piedi 1/6 ripiani; p.25 cm; L.90 cm - cod. SC.20.self-check

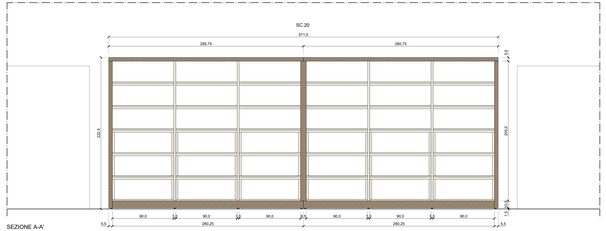

SEZIONE A-A'

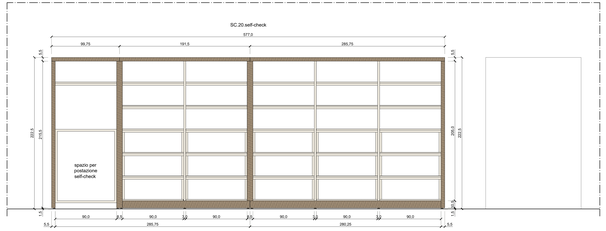

SEZIONE D-D'

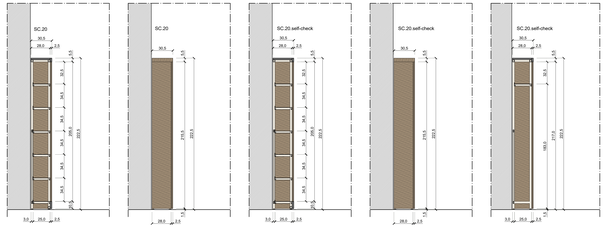

SEZIONE B-B' SEZIONE C-C' SEZIONE E-E' SEZIONE F-F' SEZIONE G-G'

LEGENDA FINITURE E COLORI

SPALLE, TOP, ZOCCOLINO
Pannelli impiallacciati in essenze naturale rigatino o equivalente, come da Elenco Forniture ed indicazioni di Capitolato. Venature disposte come da disegni di progetto.

STRUTTURA E RIPIANI METALLICI
Verniciati colore RAL come da Elenco Forniture ed indicazioni di Capitolato.

NOTE GENERALI
Il committente è tenuto a rispettare rigorosamente le misure e le quantità riportate sui disegni esecutivi, come pure le norme di sicurezza e quelle vigenti nella sede di installazione. Eventuali prescrizioni diverse rispetto ai disegni esecutivi dovranno essere segnalate.
Il committente è tenuto a fornire, a lavoro ultimato, una dichiarazione di conformità secondo le norme vigenti.
Il committente è tenuto a fornire, a lavoro ultimato, copia della SCHEDA TECNICA riassuntiva delle dimensioni, materiali e finiture utilizzate.

NOTE
funzione e di capacità, nonché alle prescrizioni normative e legislative vigenti. Le misure e le quantità riportate sono quelle ritenute necessarie per la realizzazione del progetto.





TITOLO
F28

SCALA

DATA
23.05.2022