


LEGENDA FINITURE E COLORI


SPALLE, TOP, ZOCOLINO
Pannelli impiallacciati in rovere naturale rigato o equivalente, come da Elenco Fornitura ed indicazioni di Capitolato. Venature disposte come da disegni di progetto.

STRUTTURA E RIPIANI METALLICI
Verniciati colore RAL come da Elenco Fornitura ed indicazioni di Capitolato.

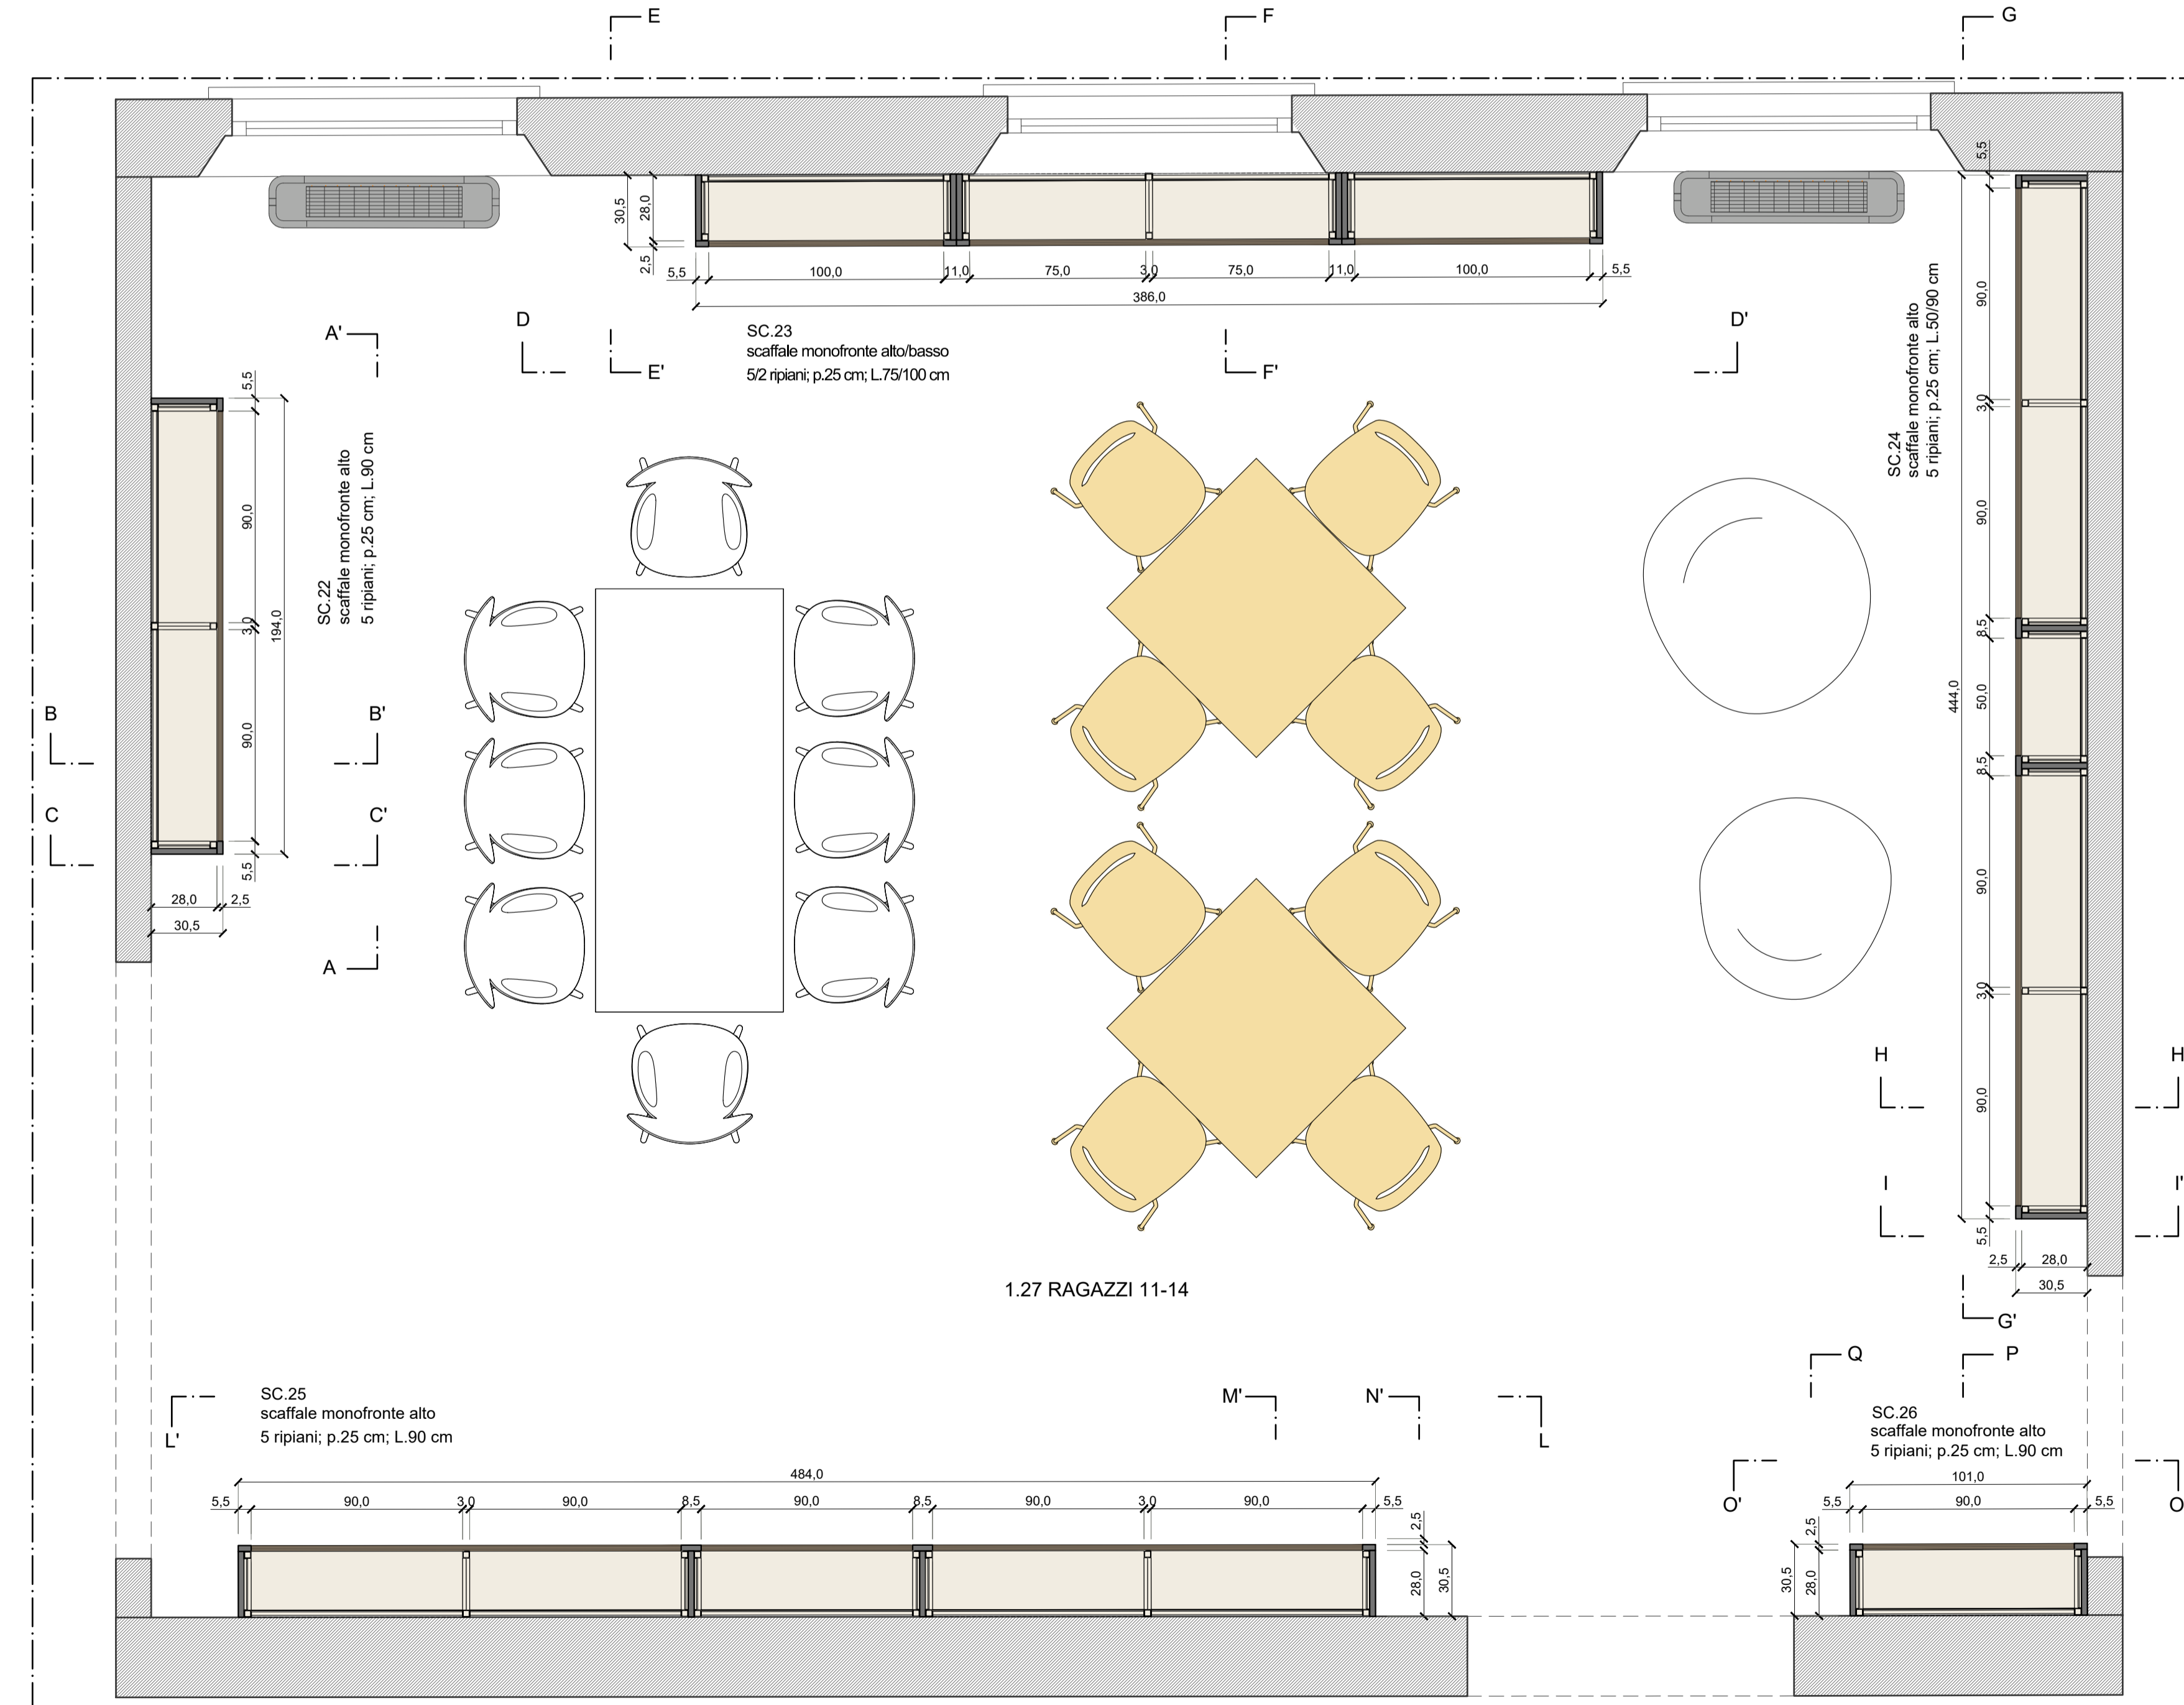


1.27 RAGAZZI 11-14

SEZIONE ORIZZONTALE PIANO PRIMO 1.27 RAGAZZI 11-14
Scaffale monofronte alto a muro, H 187,5 cm; 5 ripiani, p.25 cm, L.90 cm - cod. SC.22
Scaffale monofronte alto/basso a muro, H 97/187,5 cm; 2/5 ripiani, p.25 cm, L.75/100 cm - cod. SC.23
Scaffale monofronte alto a muro, H 187,5 cm; 5 ripiani, p.25 cm, L.50/90 cm - cod. SC.24
Scaffali monofronte alti a muro, H 187,5 cm; 5 ripiani, p.25 cm, L.90 cm - cod. SC.25, cod. SC.26

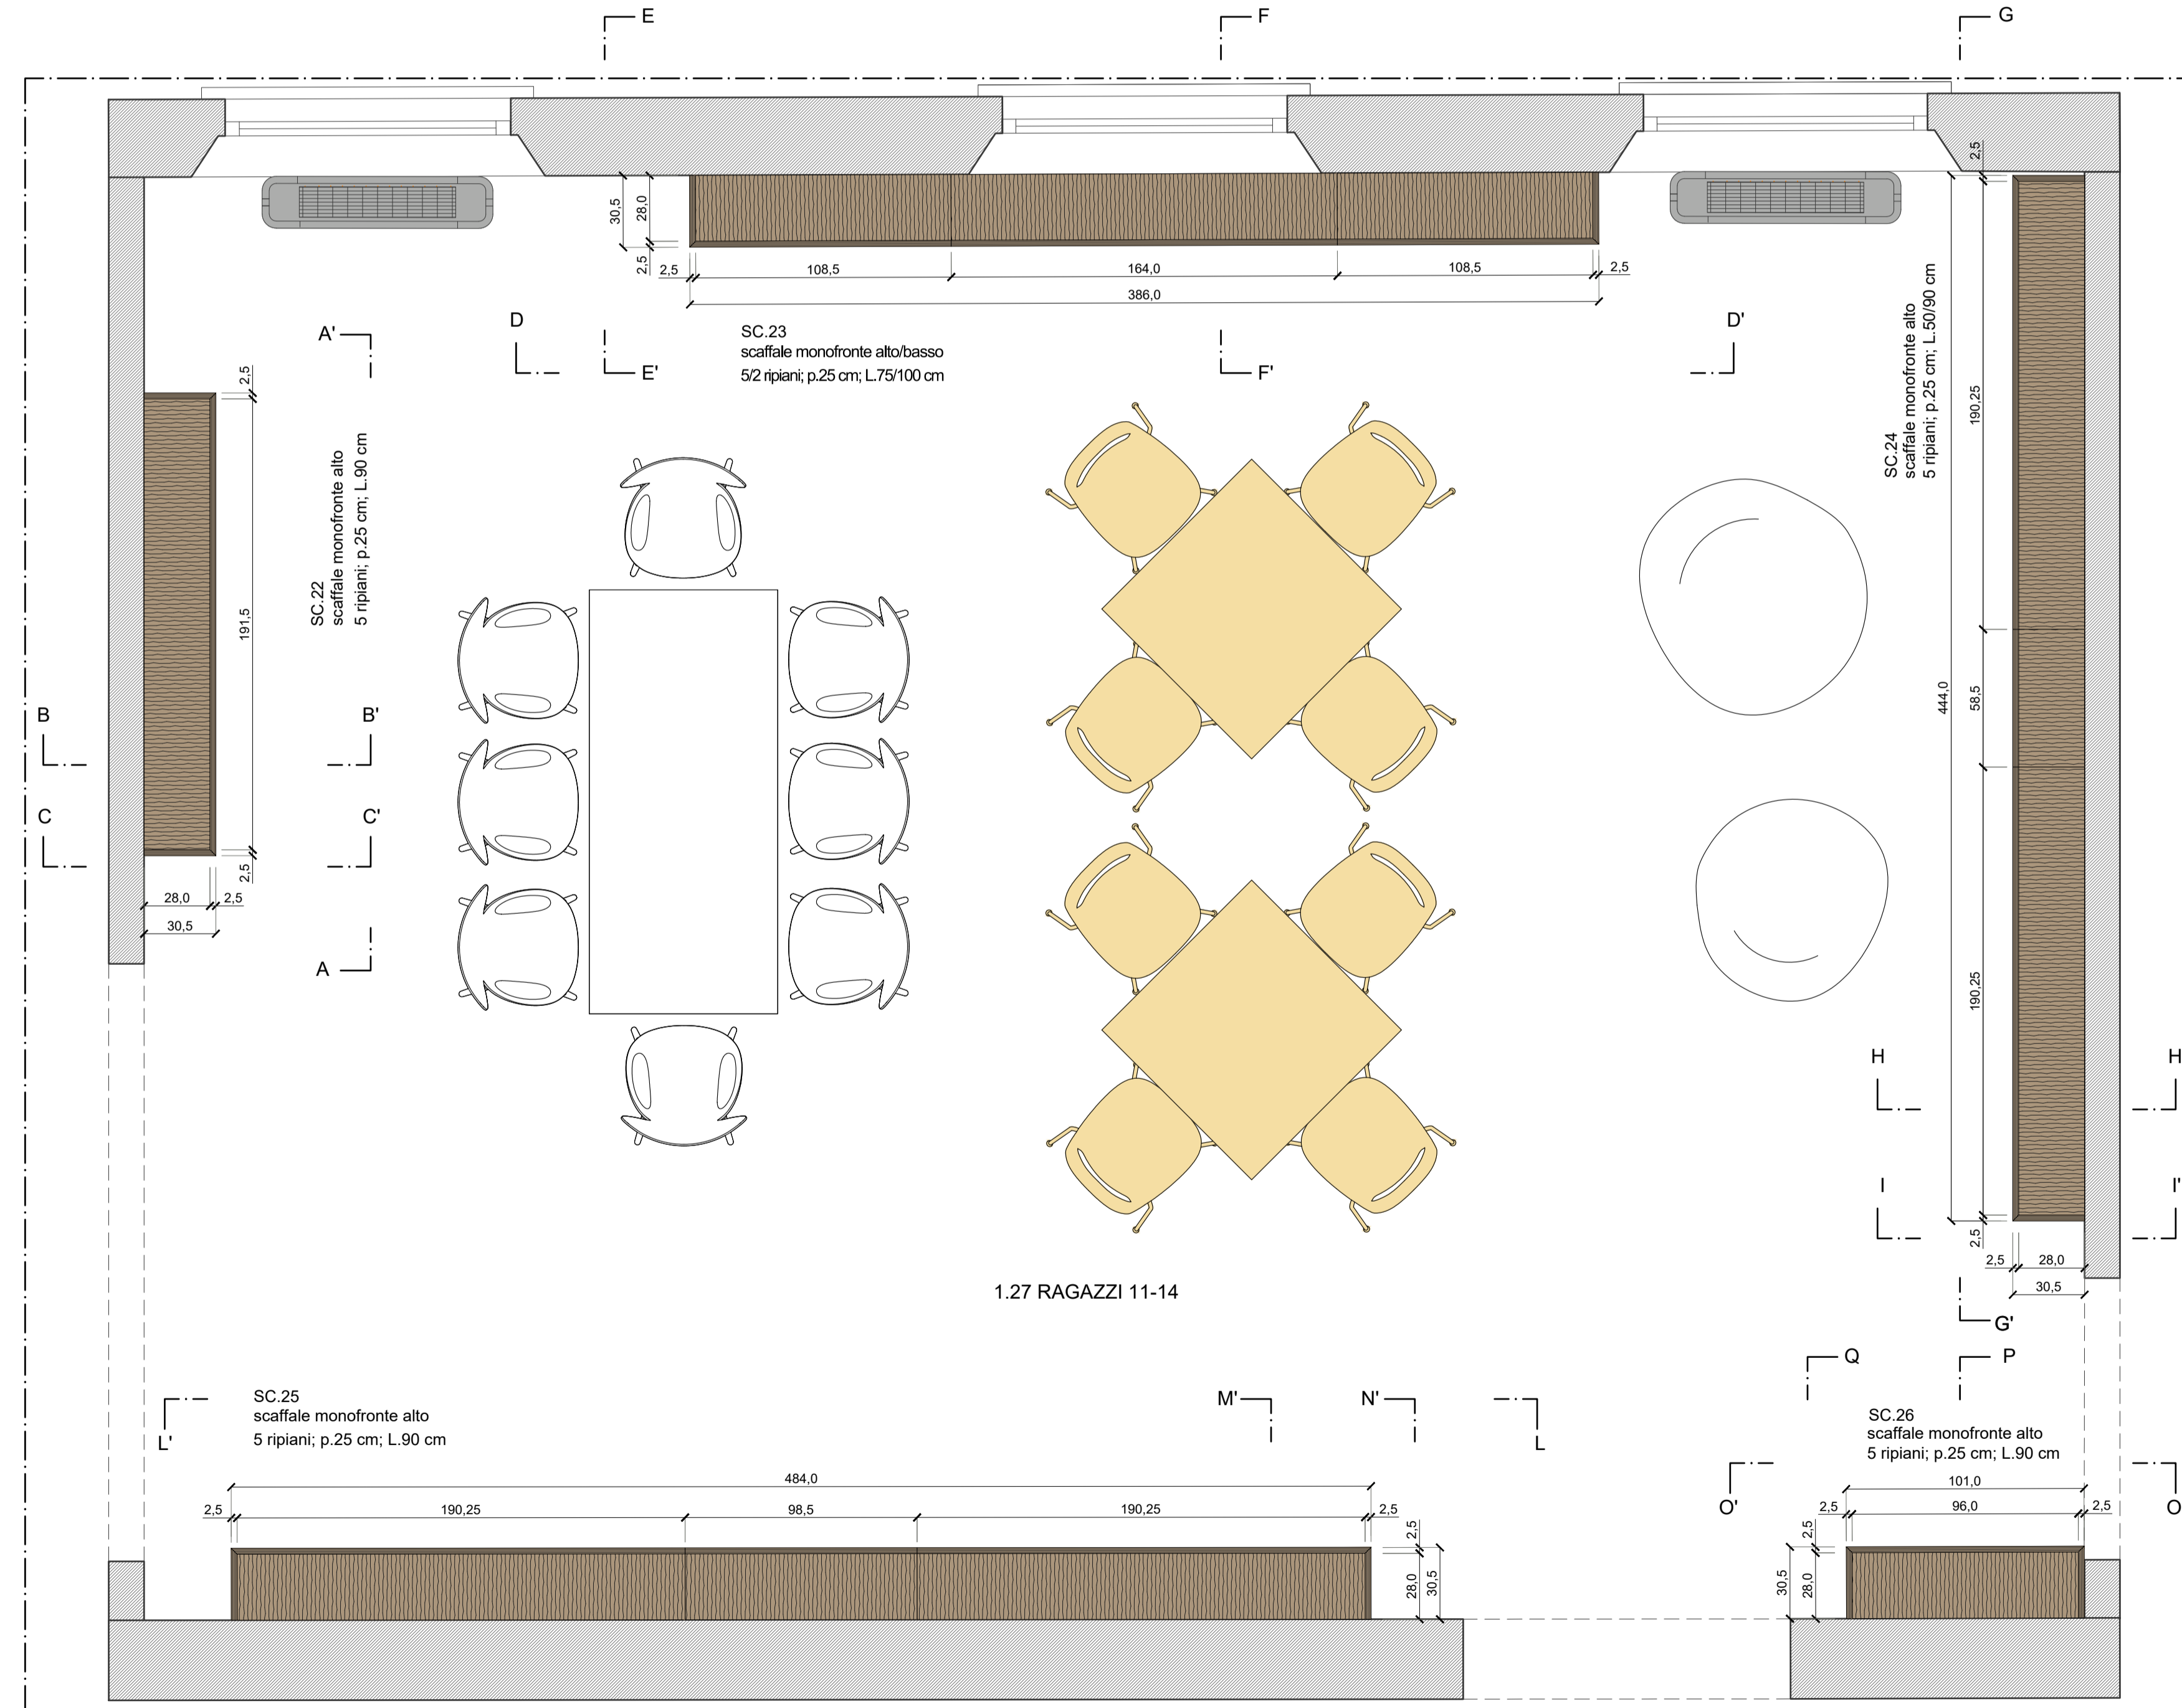


1.27 RAGAZZI 11-14


PIANTA (vista sopra il top) PIANO PRIMO 1.27 RAGAZZI 11-14
Scaffale monofronte alto a muro, H 187,5 cm; 5 ripiani, p.25 cm, L.90 cm - cod. SC.22
Scaffale monofronte alto/basso a muro, H 97/187,5 cm; 2/5 ripiani, p.25 cm, L.75/100 cm - cod. SC.23
Scaffale monofronte alto a muro, H 187,5 cm; 5 ripiani, p.25 cm, L.50/90 cm - cod. SC.24
Scaffali monofronte alti a muro, H 187,5 cm; 5 ripiani, p.25 cm, L.90 cm - cod. SC.25, cod. SC.26

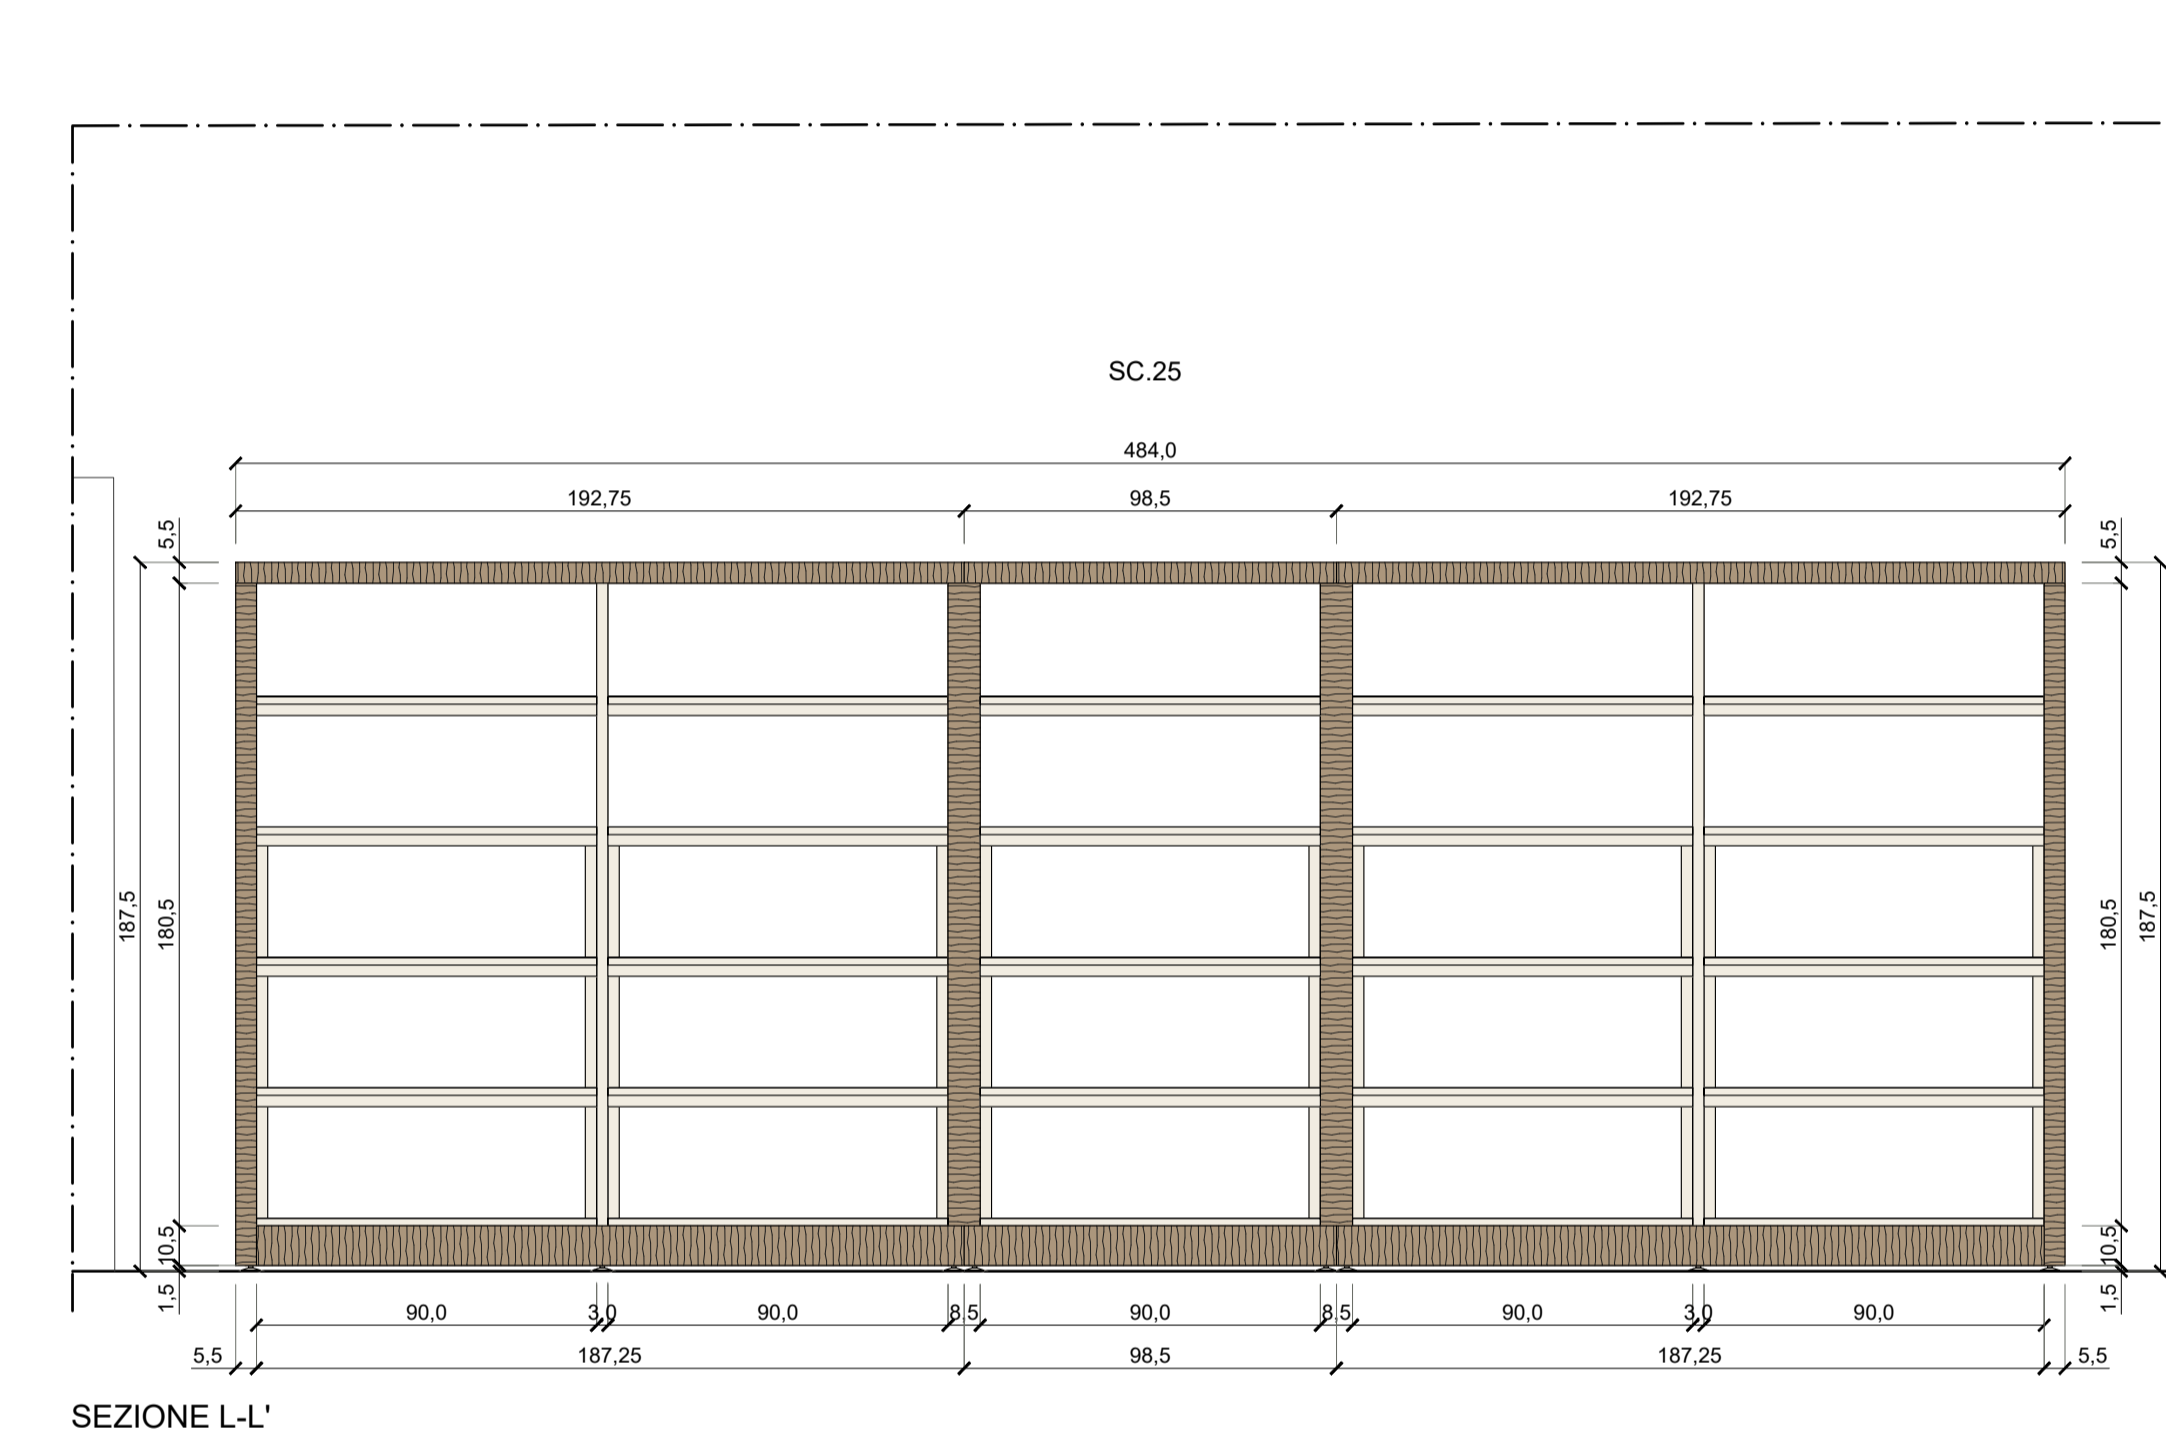


SEZIONE L-L'

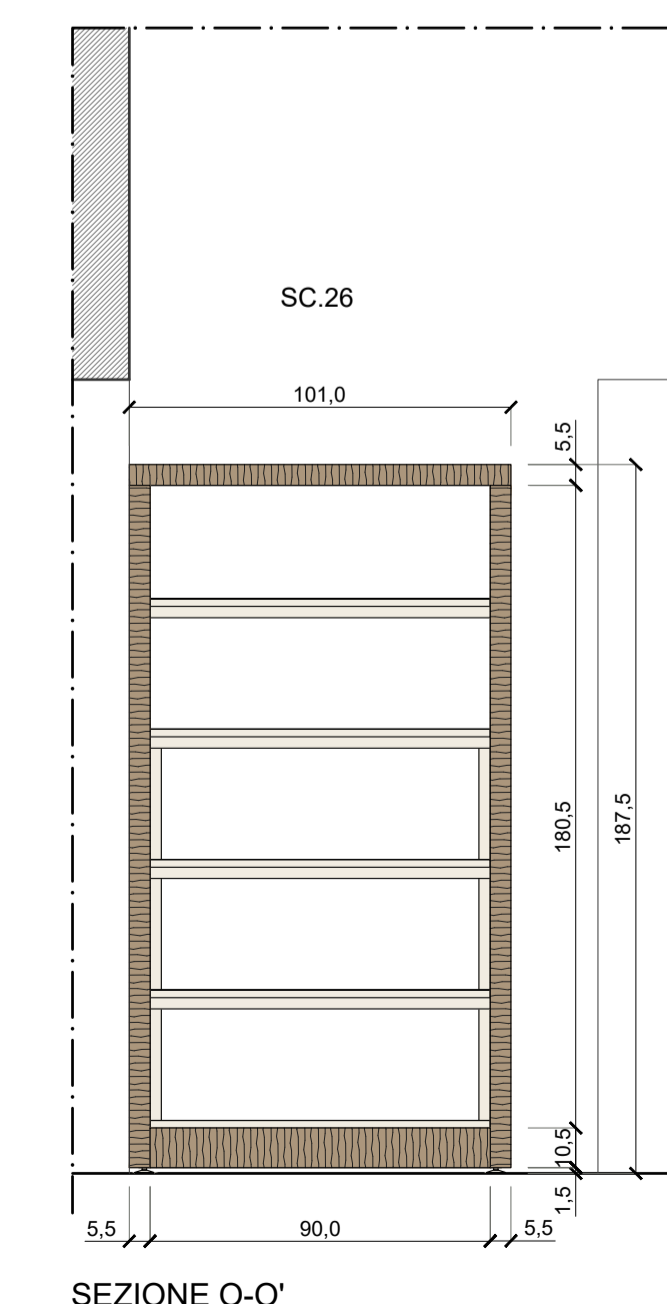

SEZIONE O-O'

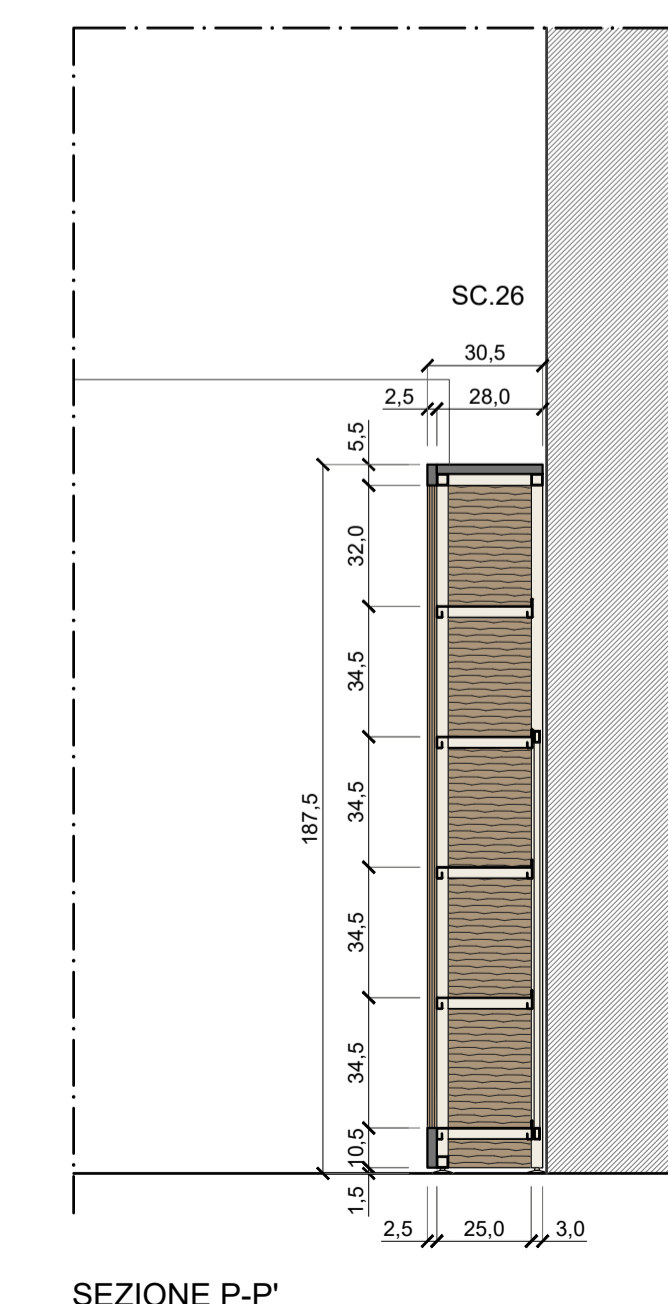

SEZIONE P-P'

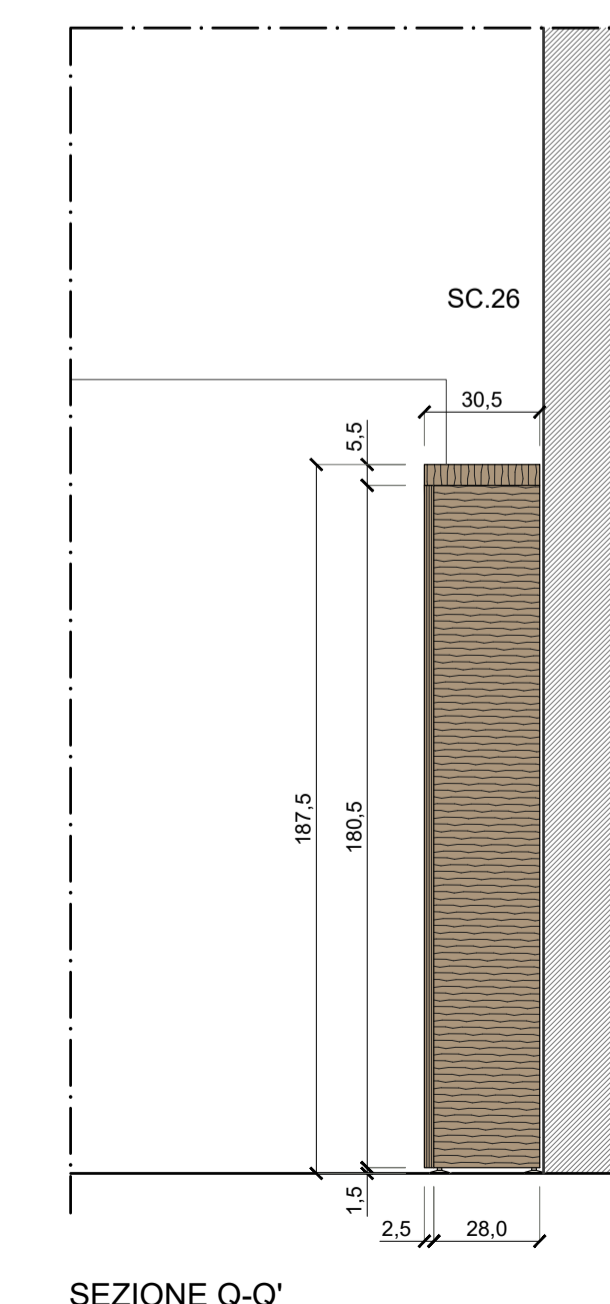

SEZIONE Q-Q'

NOTE SCAFFALI

PROGETTISTA DEGLI ARCHITETTI
CONSORZIO DI INGEGNERIA
ING. CAMILLA PAVITON
16087

PROGETTO DEFINITIVO - ESECUTIVO





